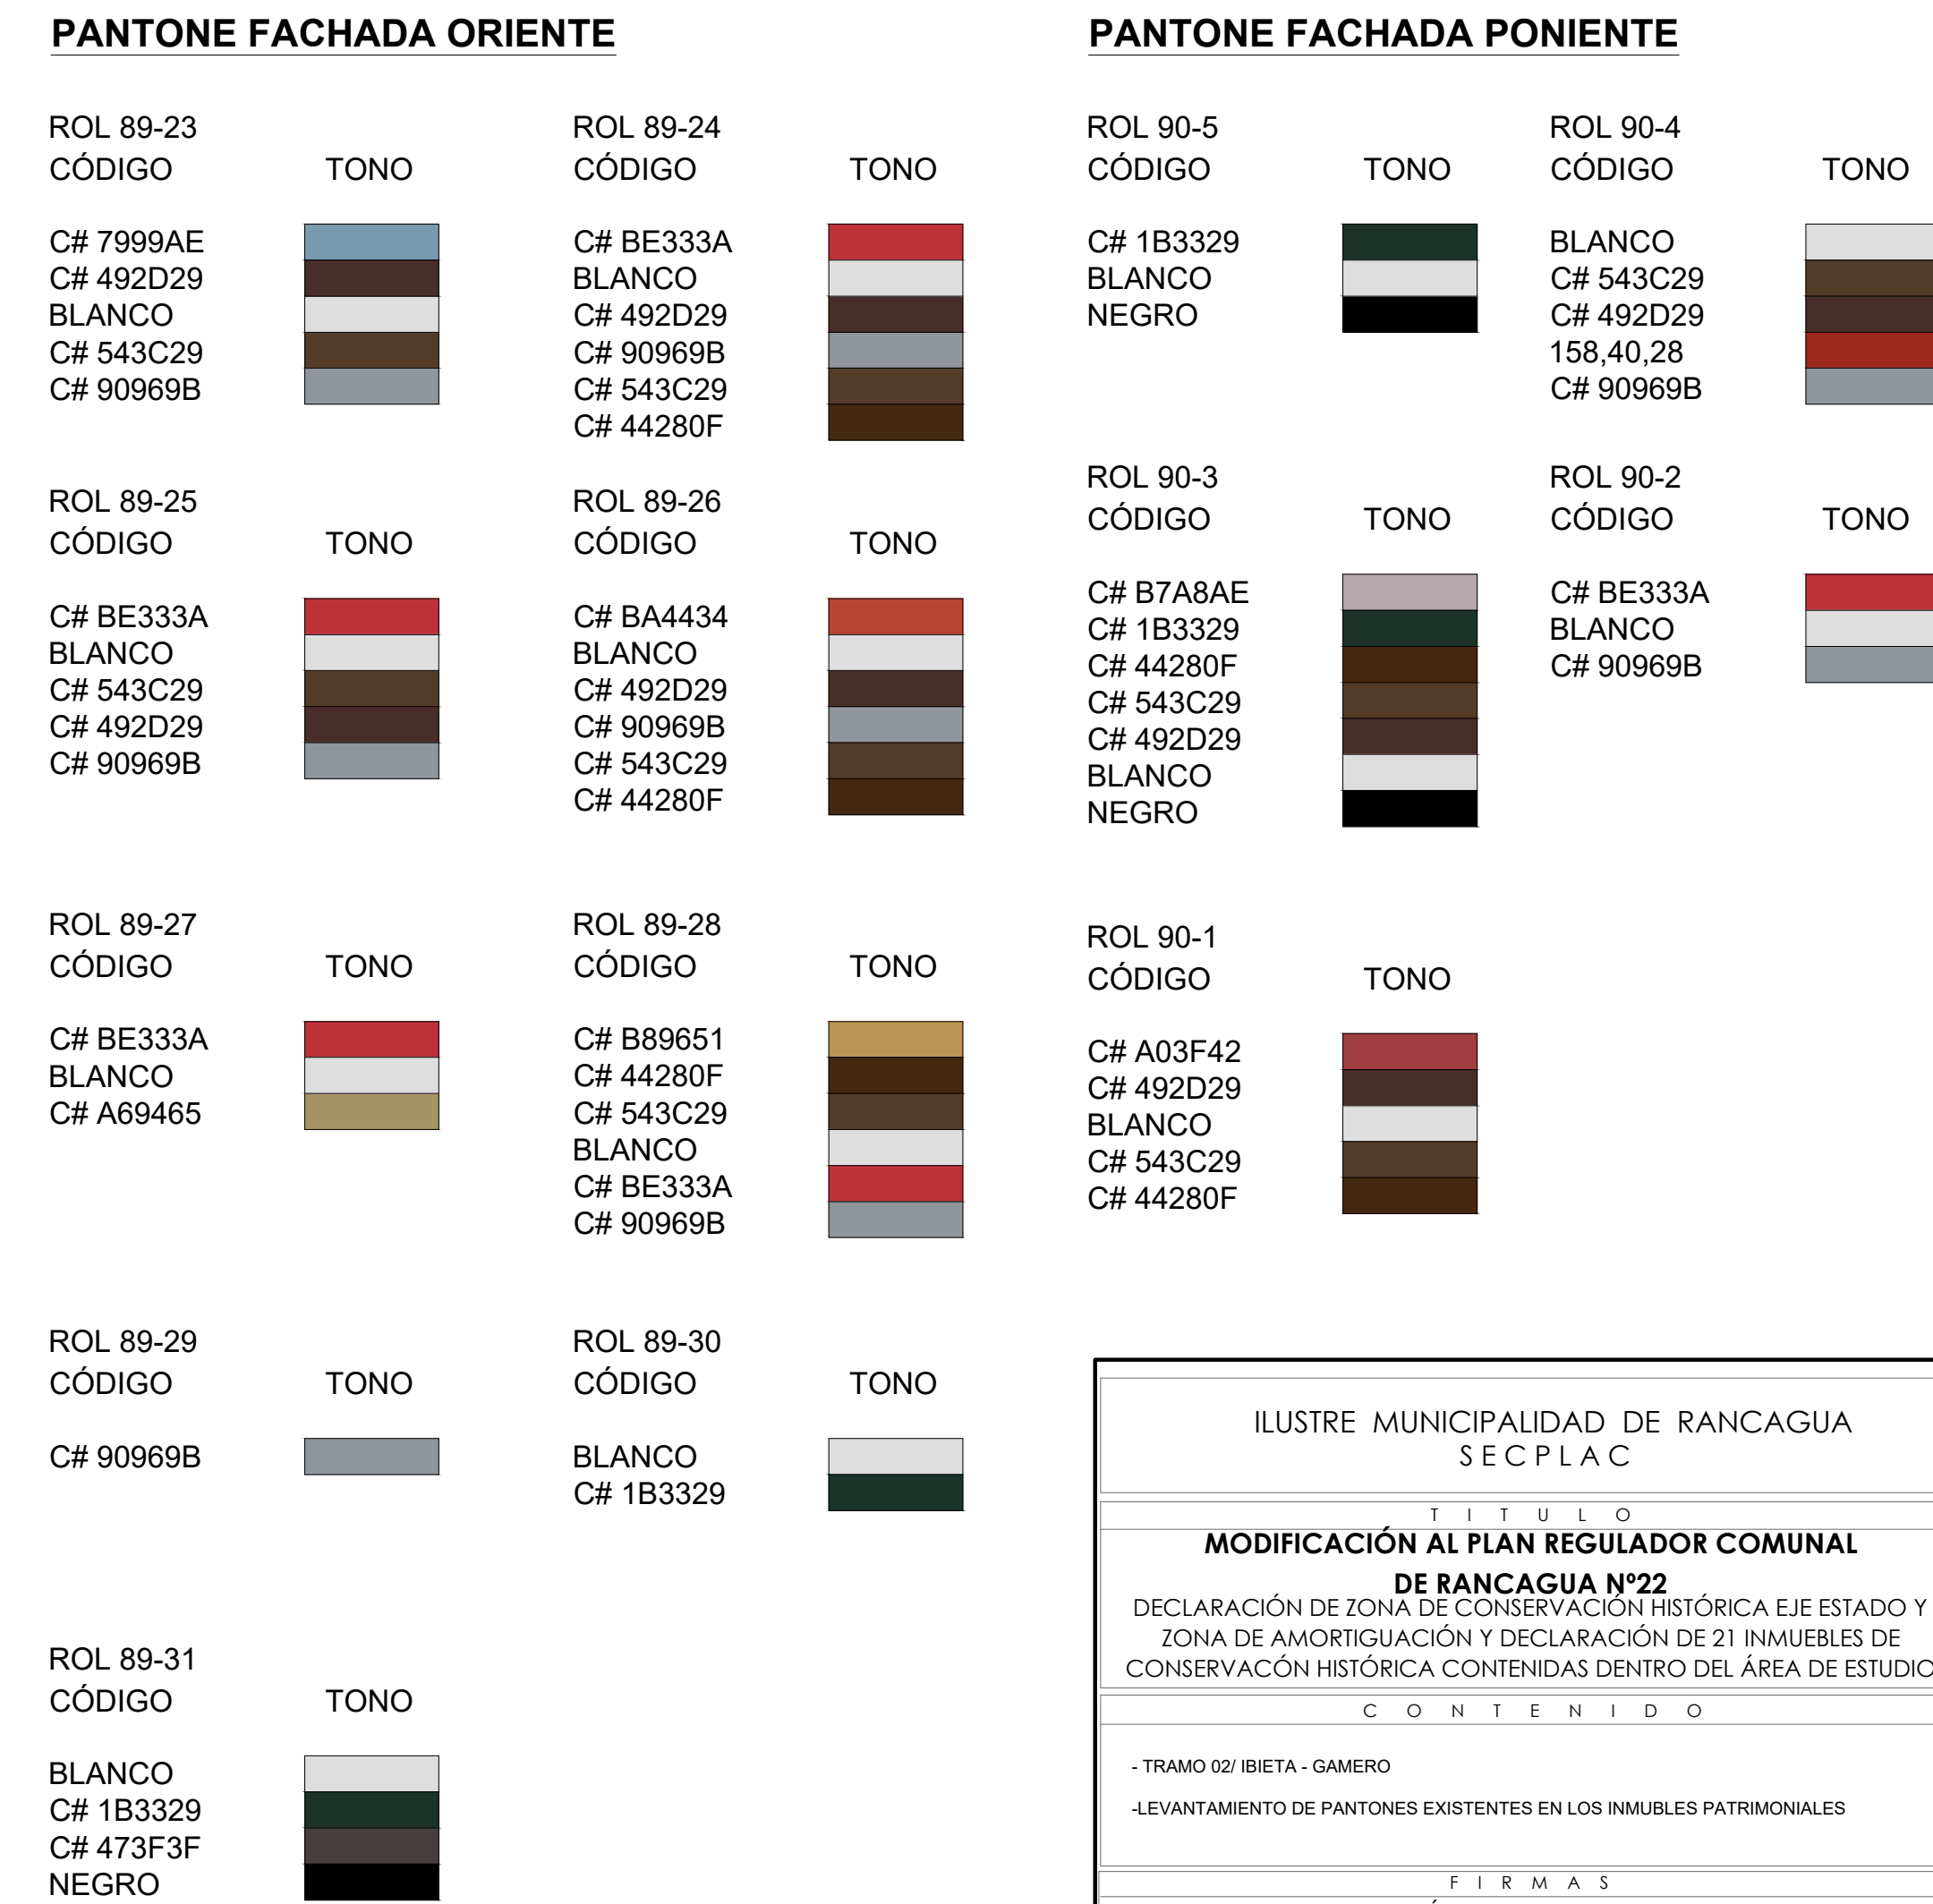


[illegible]

ILUSTRE MUNICIPALIDAD SE CPLAC	
TÍTULO	
MODIFICACIÓN AL PLAN REGULADOR COMUNAL DE RANCAGUA N°22	
DECLARACIÓN DE ZONA DE CONSERVACIÓN HISTÓRICA EJE ESTADO Y ZONA DE AMORTIGUACIÓN Y DECLARACIÓN DE 21 INMUEBLES DE CONSERVACIÓN HISTÓRICA CONTENIDAS DENTRO DEL ÁREA DE ESTUDIO	
CONTENIDO	
- TRAMO 02/ IBETA - GAMERO -LEVANTAMIENTO DE PANTONES EXISTENTES EN LOS INMUEBLES PATRIMONIALES	
FIRMAS	
SECRETARÍA REGIONAL MINISTERIAL DE LA VIVIENDA Y URBANISMO DE LA SEXTA REGIÓN	
FRANCISCO KABANAL GONZÁLEZ SECRETARIO	
PATRICIO OLATE CORREA ARQUITECTO JEFE UNIDAD DE DESARROLLO URBANO	
ILUSTRE MUNICIPALIDAD DE RANCAGUA	
EDUARDO SOTO ROMERO ALCALDE DE RANCAGUA	
CARLOS MORALES LARA SECRETARIO MUNICIPAL	
RAMUNDO AGUIARI MARCHANT ARQUITECTO DIRECTOR DE SE CPLAC	
ANDRÉS CACERES ALARCÓN ASESOR URBANISTA	
COLABORA	
DPTO. DE PATRIMONIO Y TURISMO SE CPLAC	
PATRICIO LETEYER ELGUETA ARQUITECTO JEFE DE DESARROLLO	
ORLANDO FAUNDIZ RIVAS ARQUITECTO	
ALEJANDRO ELTON NECOCHEA ANTROPOLOGO	
DANIELA BERNALES ANGUITA DEBUTANTE TÉCNICO	
REFERENCIA	
CÓDIGO : MOD PRC N°22 / ZCH/12- T2- LAM 03-03	
LEVANTAMIENTO : OCTUBRE 2019	
ESCALA : INDICADAS	
LÁMINA	
MOD. PRC N° 22/ TRAMO 2- IBETA-GAMERO	
T2-03/03	