

PLANTA DE ARQUITECTURA
ESCALA 1/75



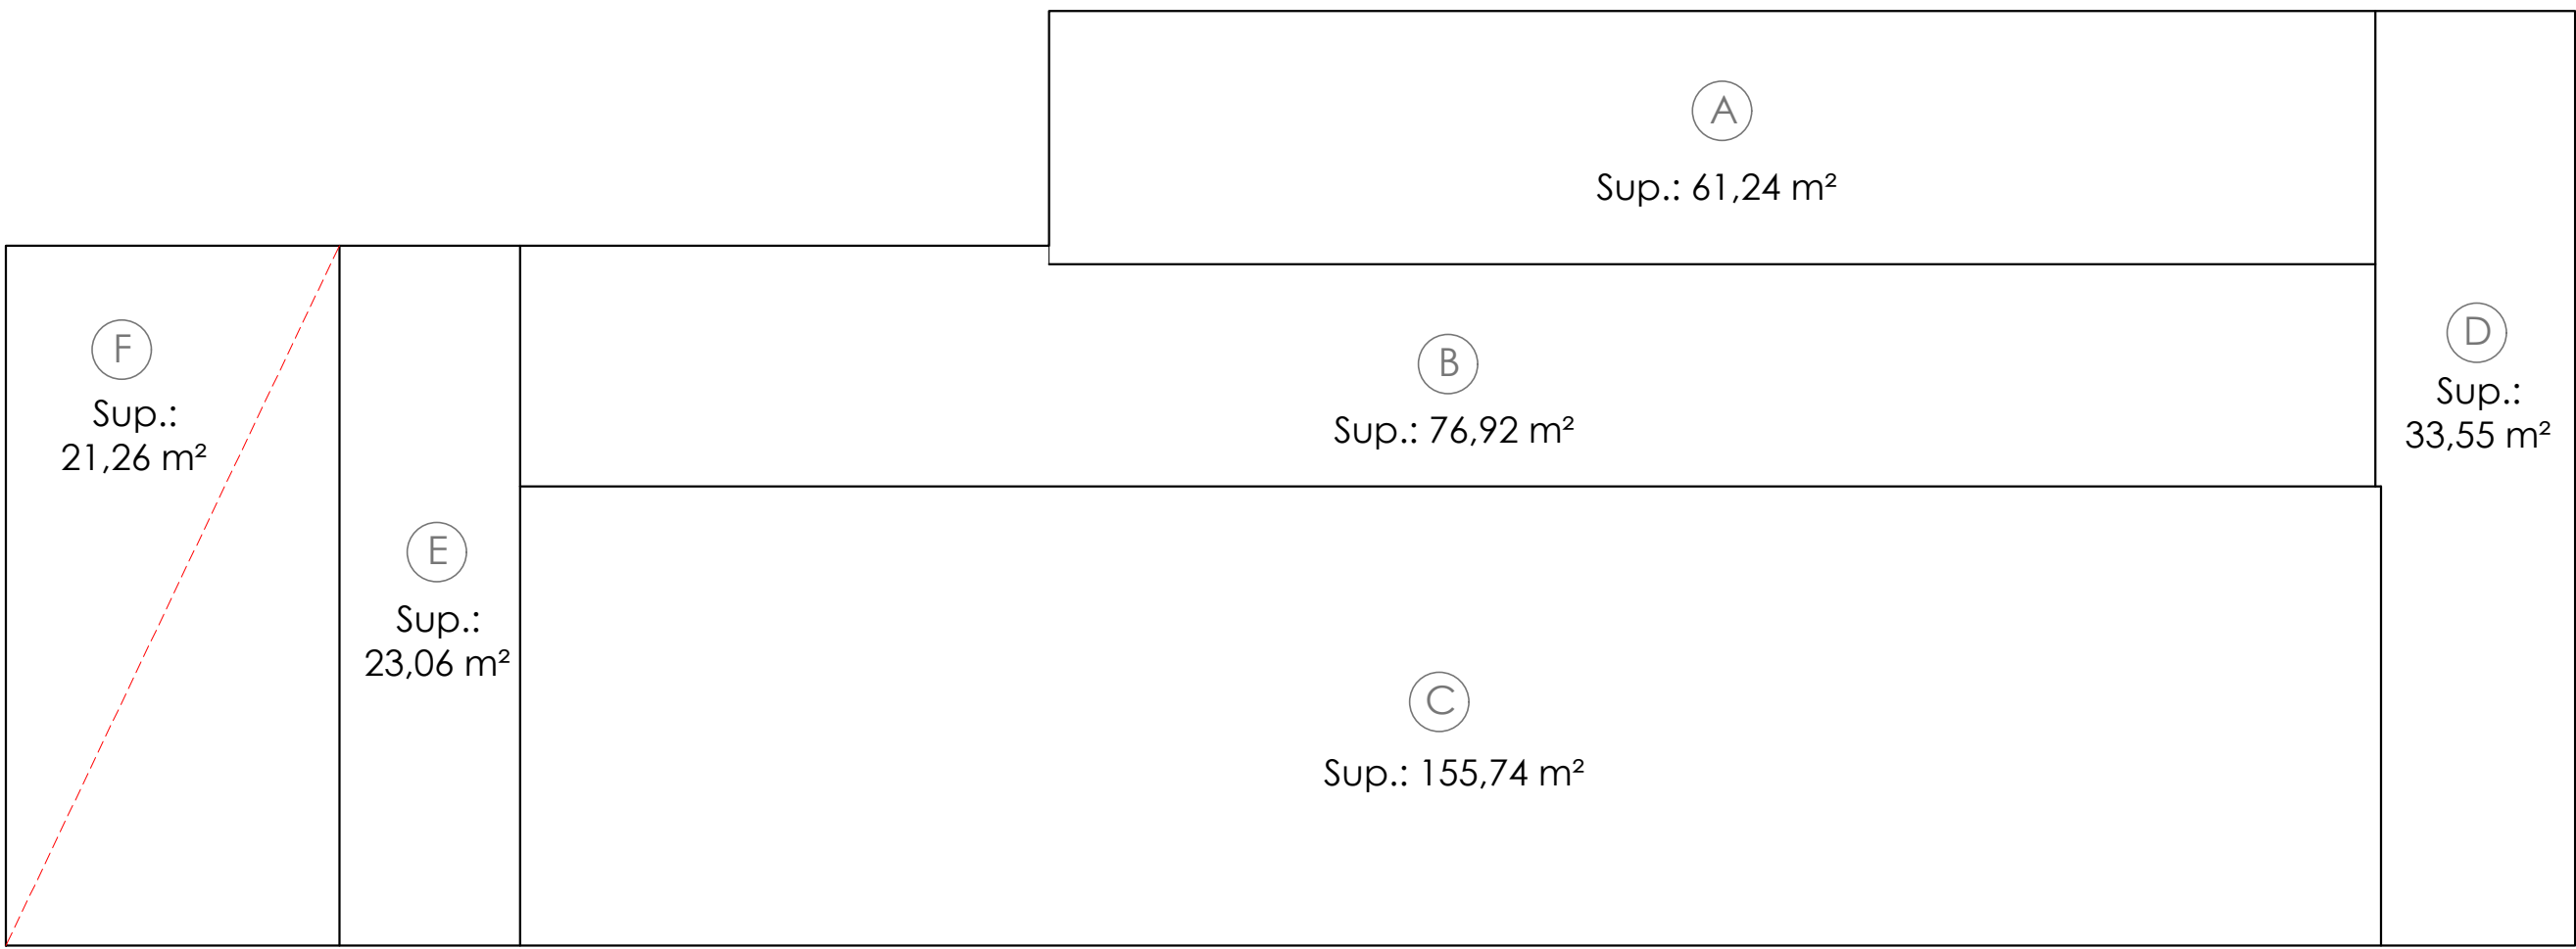


DIAGRAMA DE SUPERFICIE
ESCALA 1/100

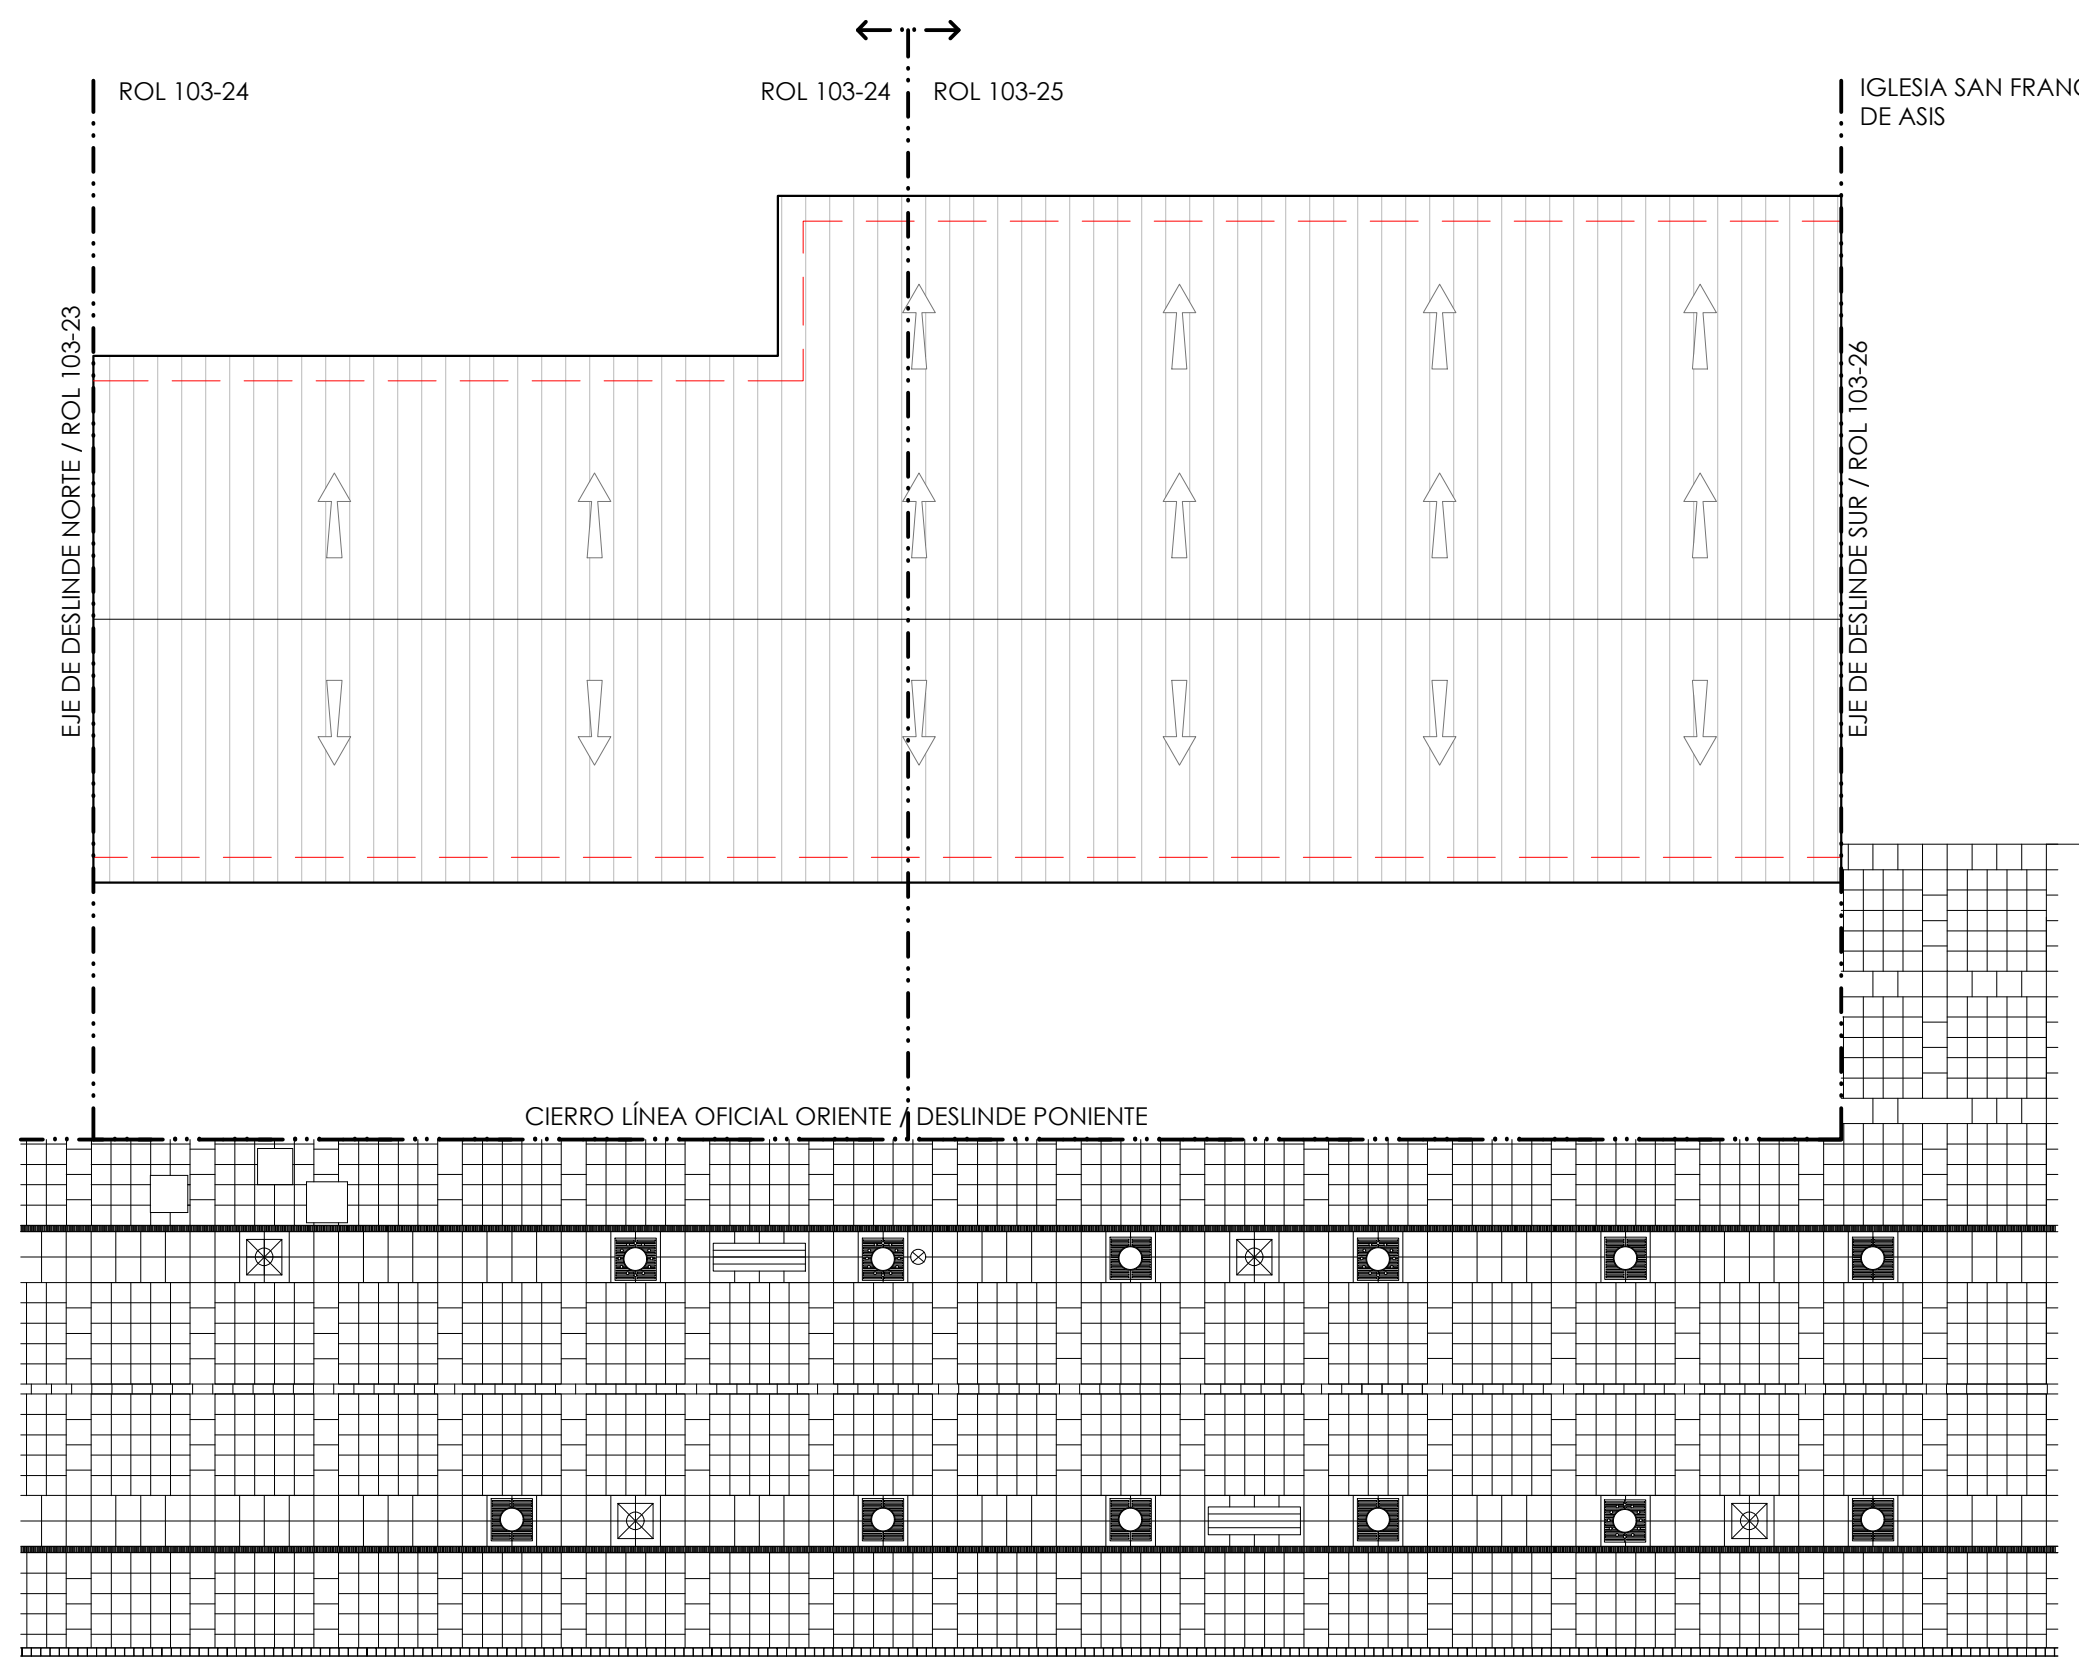

PLANTA DE CUBIERTA
ESCALA 1/150

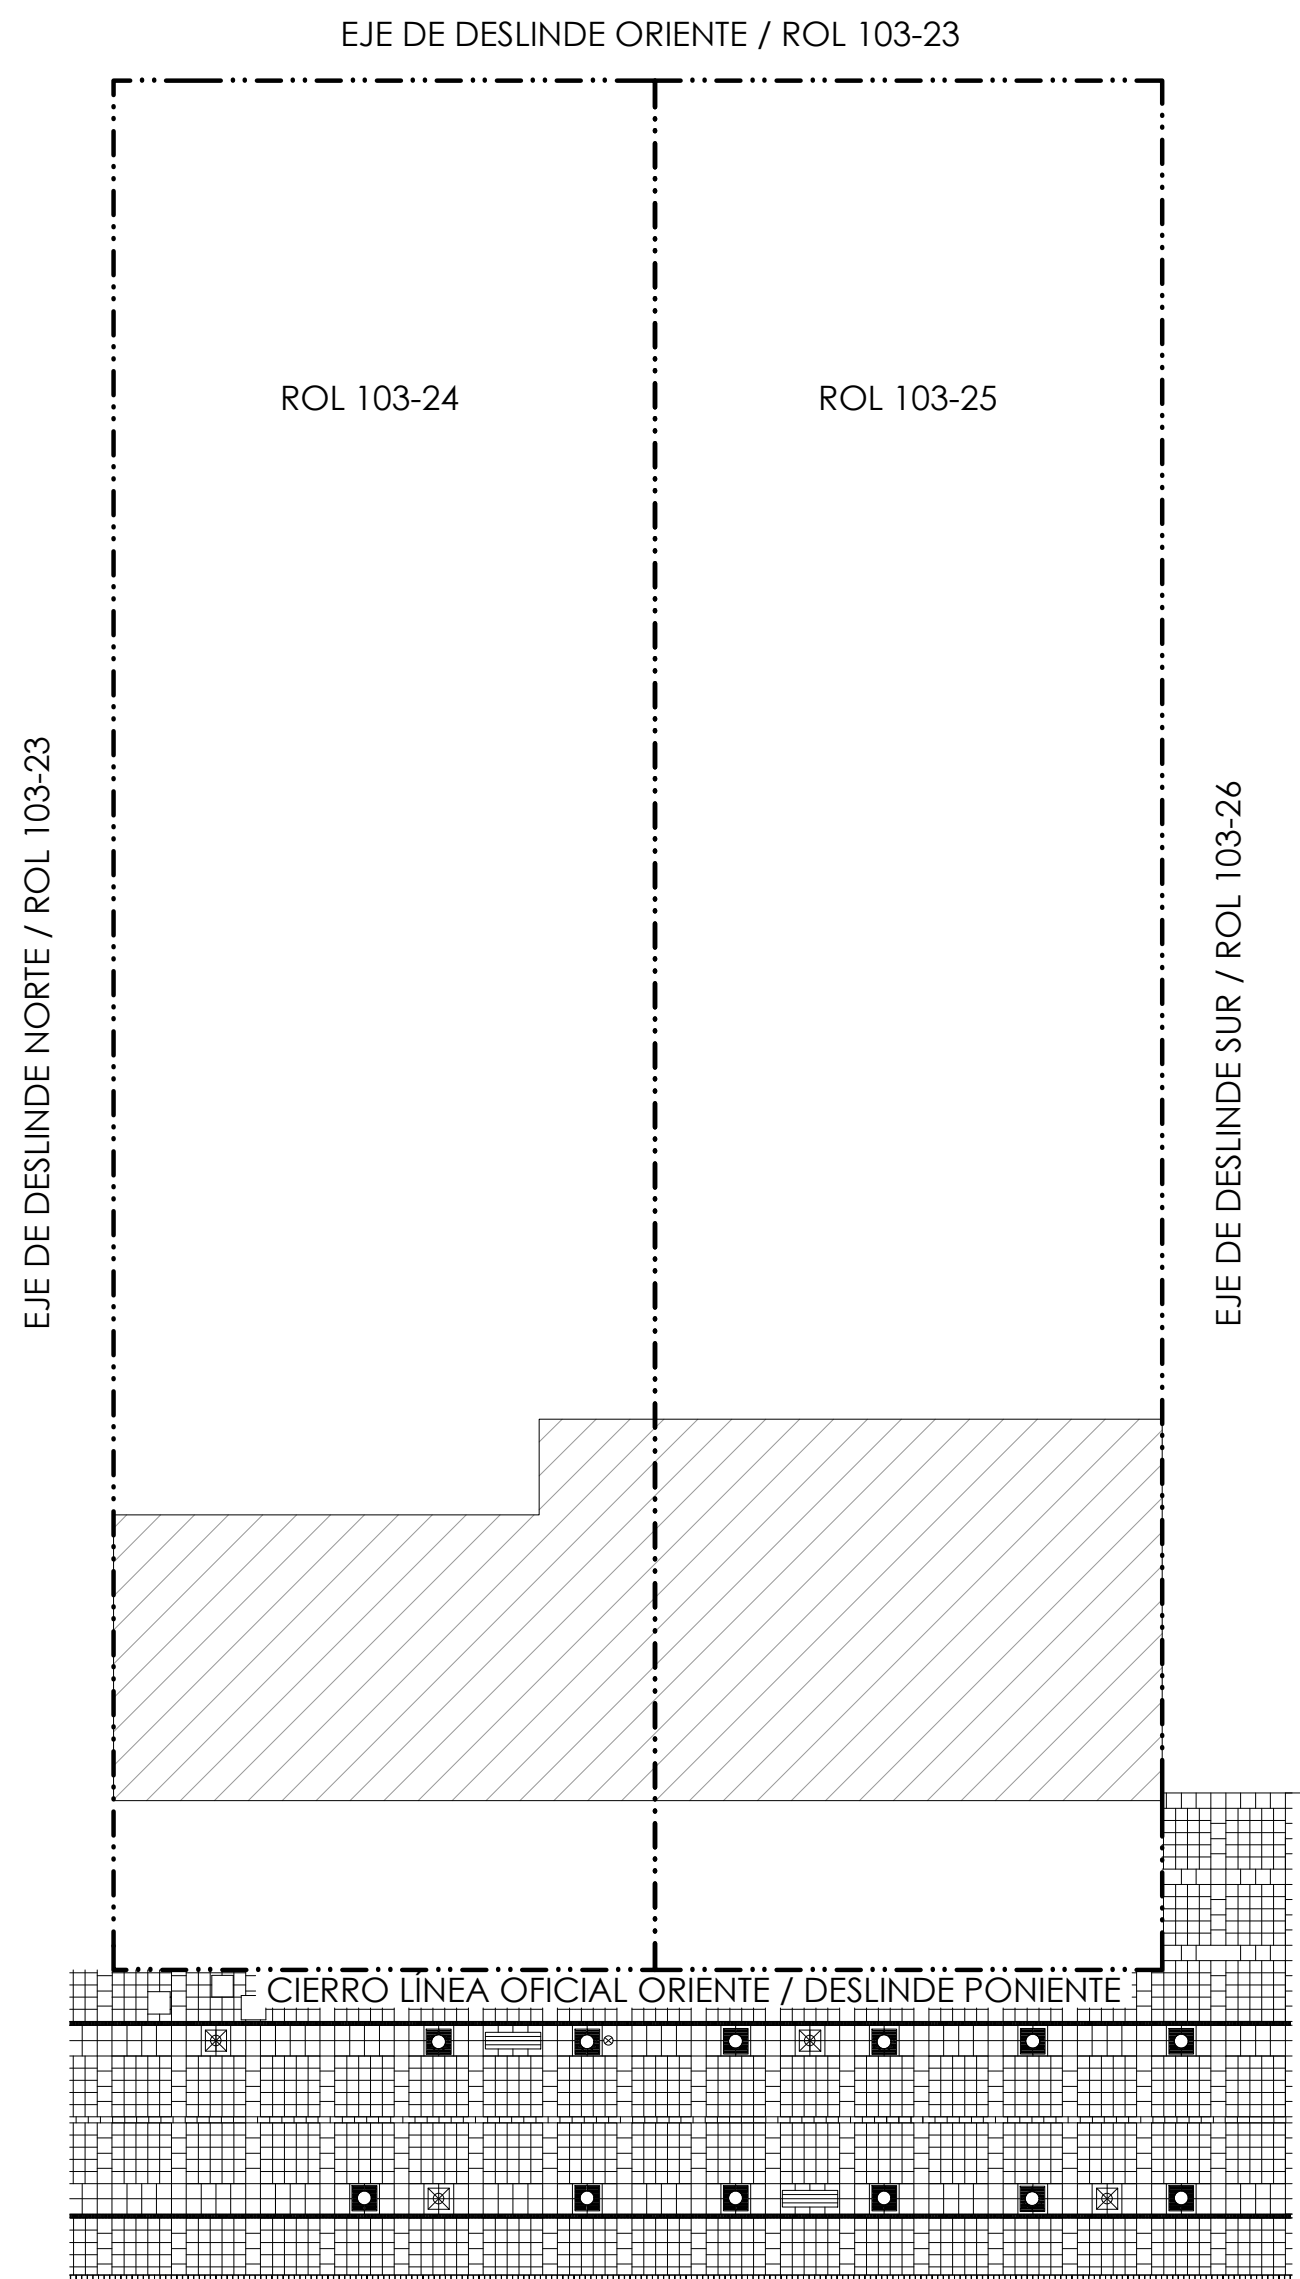

EMPLAZAMIENTO
ESCALA 1/250

ILUSTRE MUNICIPALIDAD DE RANCAGUA SECPLAC	
MODIFICACIÓN	
N° 22, PLAN REGULADOR COMUNAL DE RANCAGUA DECLARATORIA INMUEBLES DE CONSERVACIÓN HISTÓRICA "PARROQUIA IGLESIA SAN FRANCISCO DE ASÍ"	
CONTENIDO	
- PLANTA DE ARQUITECTURA - PLANTA DE CUBIERTA - DIAGRAMA DE SUPERFICIE - EMPLAZAMIENTO	
FIRMAS	
EDUARDO SOTO ROMERO ALCALDE DE RANCAGUA	CARLOS MORALES LARA SECRETARIO MUNICIPAL
ANDRÉS CACERES ALARCÓN ASESOR URBANISTA	
SECRETARÍA REGIONAL MINISTERIAL DE LA VIVIENDA Y URBANISMO DE LA SEXTA REGIÓN	
PATRICIO OLATE CORREA JEFE UNIDAD DE DESARROLLO URBANO	FRANCISCO RABANAL GONZALEZ SEREMI MINVIU
COLABORA DPTO. DE PATRIMONIO Y TURISMO	
PATRICIO LETELIER ELGUETA ARQUITECTO JEFE DE DEPARTAMENTO ALEJANDRO ELTON NECOCHEA ANTROPÓLOGO NICOLE ESPINDA NAVIERA DIBUJANTE TÉCNICO	ORLANDO FAUNDEZ RIVAS ARQUITECTO DANIELA BERNALES ANGUITA DIBUJANTE TÉCNICO NICOLE ESPINDA NAVIERA DIBUJANTE TÉCNICO
CODIFICACIÓN	ANTECEDENTES
CÓDIGO : ICH - 002 / L 01/02	ROL DE AVALÚO : 103-24 / 103-25
LEVANTAMIENTO : NOVIEMBRE 2019	DIRECCIÓN : ESTADO N° 766
ESCALA : INDICADAS	
LÁMINA	
L - 01/02	