




ELEVACIÓN PRINCIPAL
ESCALA 1/75

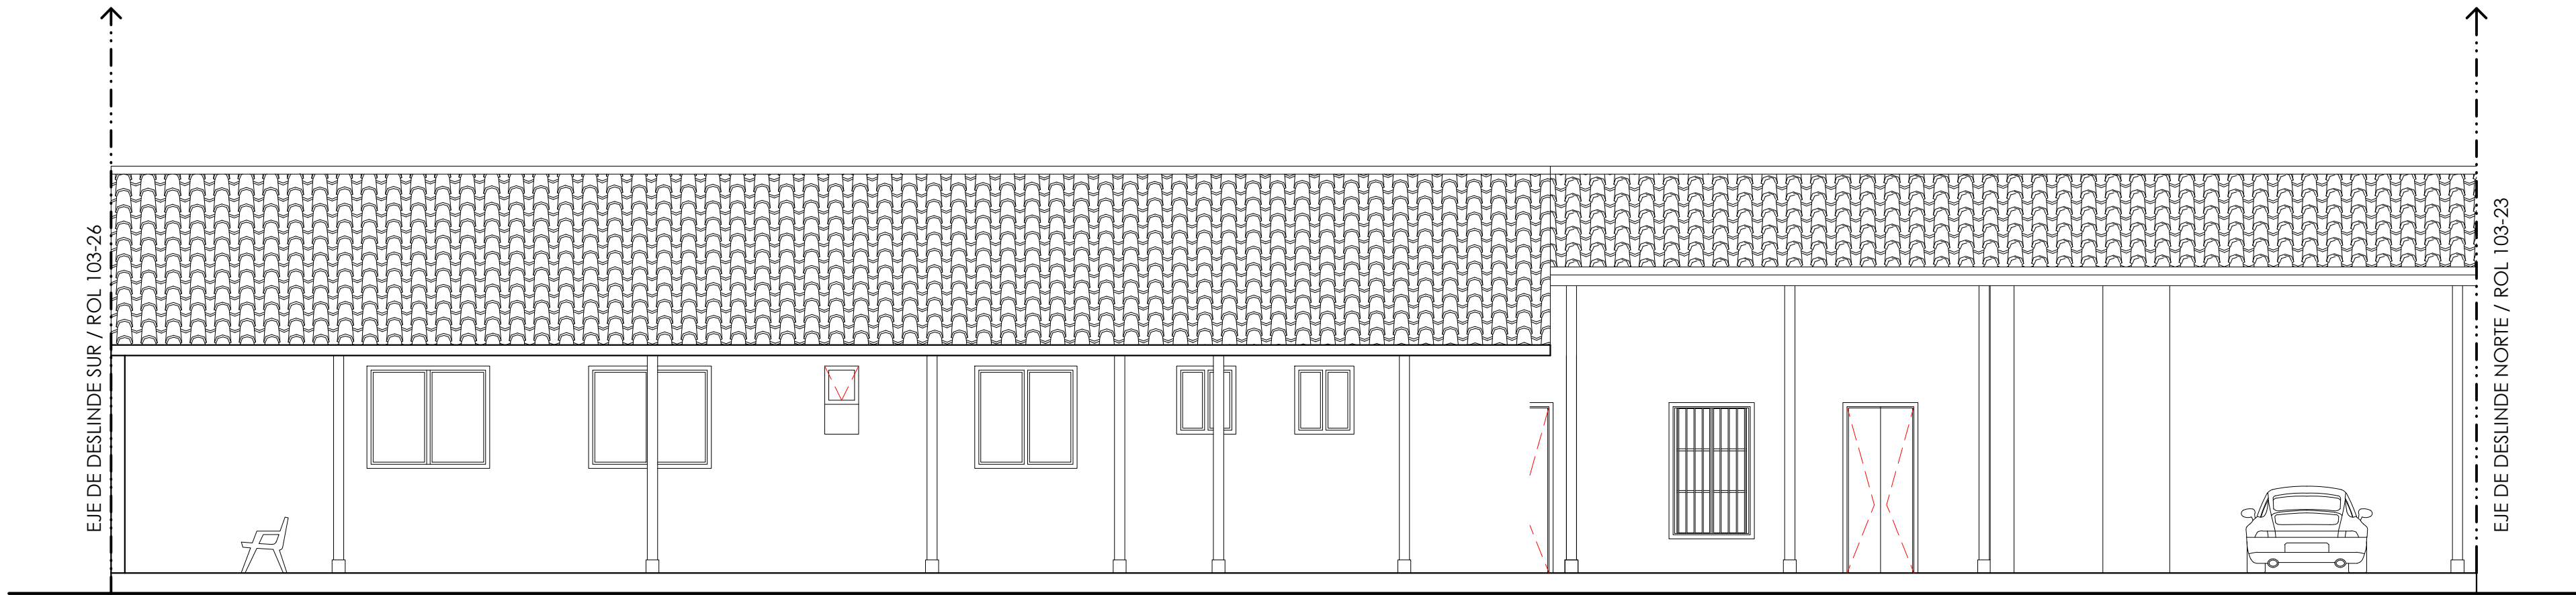


ELEVACIÓN POSTERIOR
ESCALA 1/75

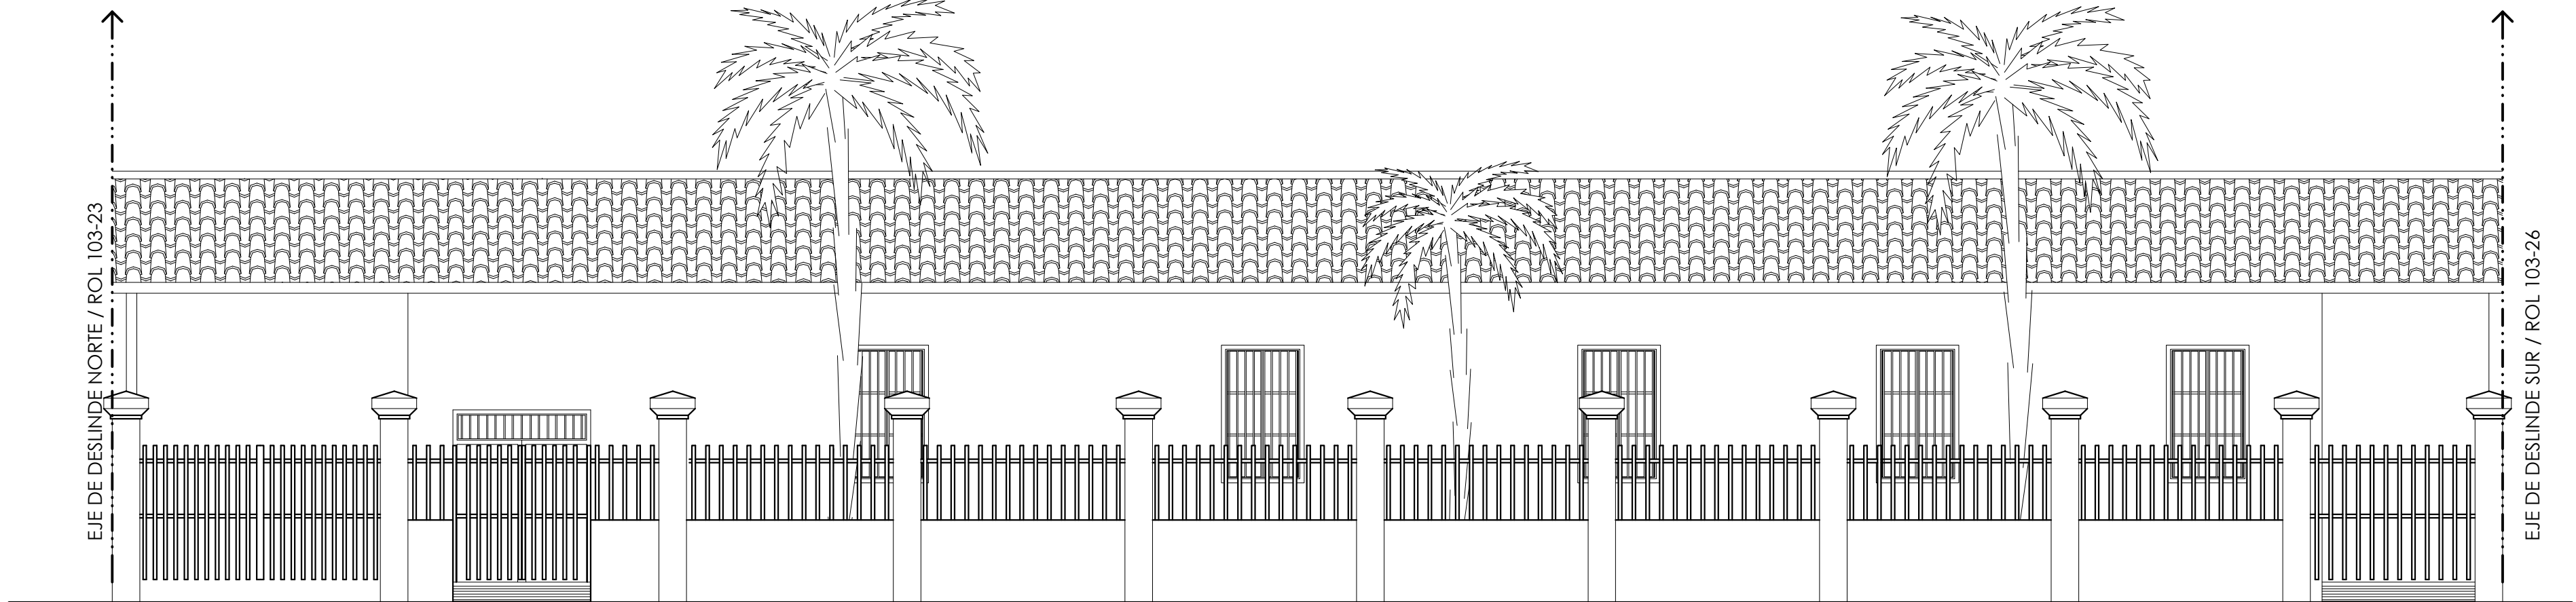


ELEVACIÓN CIERRO
ESCALA 1/75

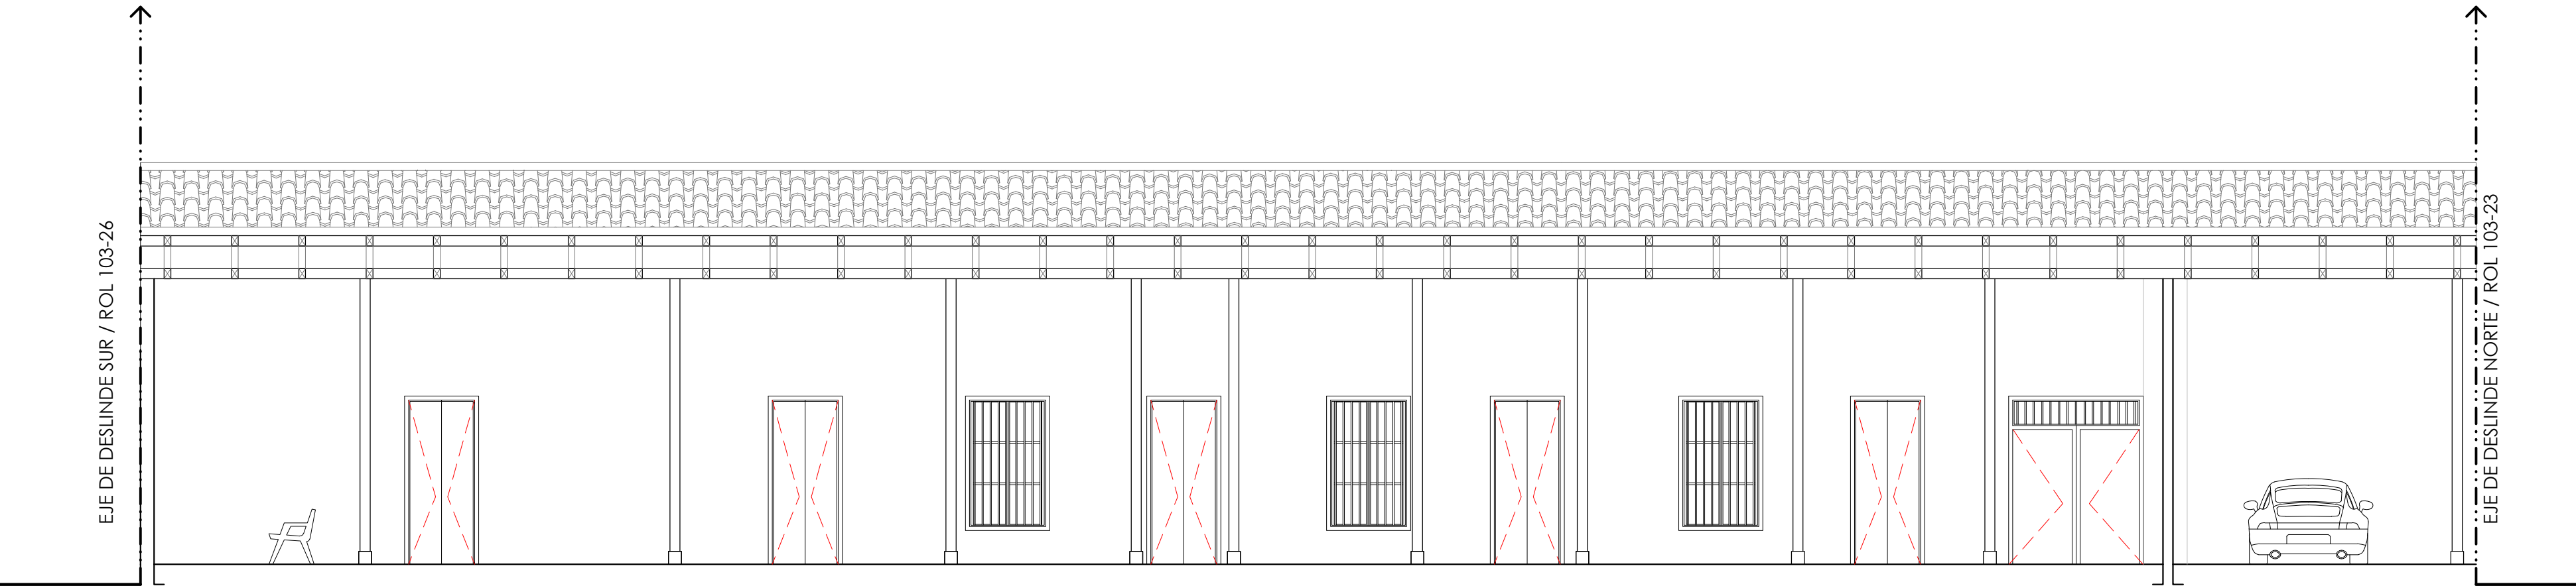

CORTE A - A
ESCALA 1/75

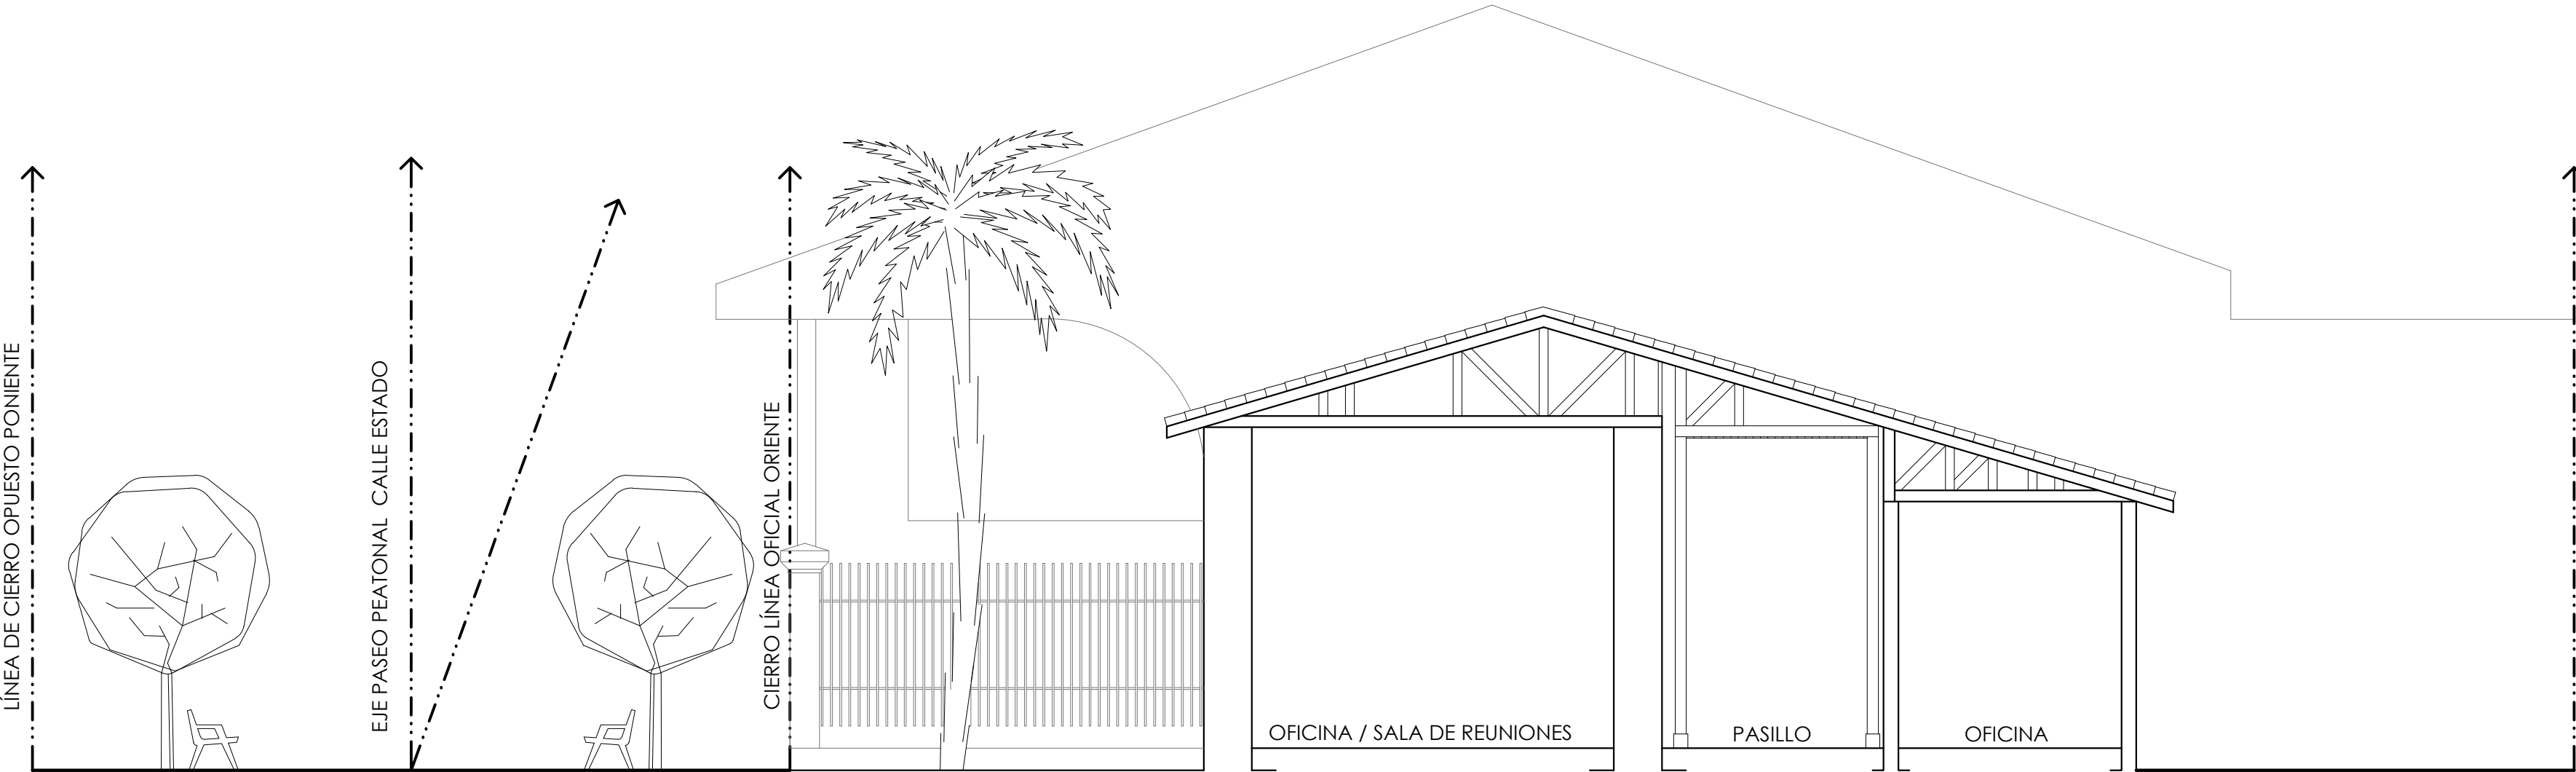

CORTE B - B
ESCALA 1/75

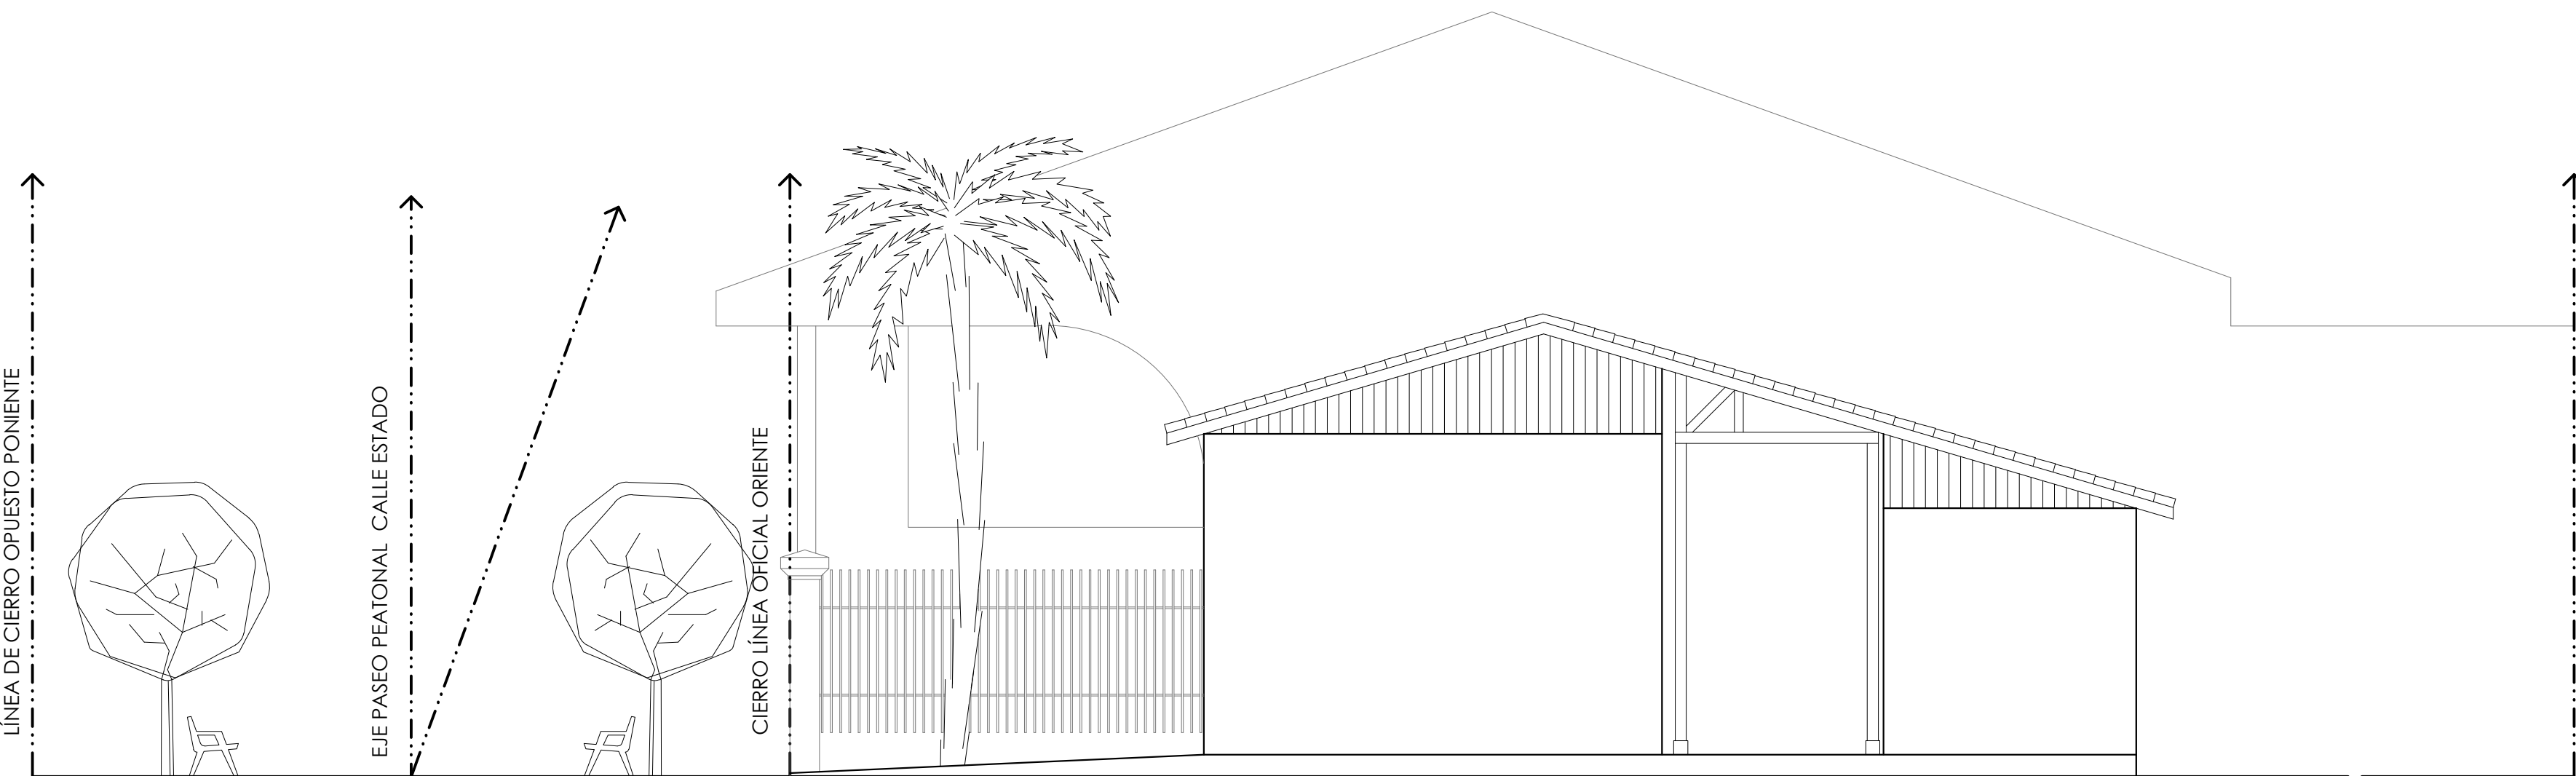

ELEVACIÓN LATERAL
ESCALA 1/75

ILUSTRE MUNICIPALIDAD DE RANCAGUA SECPLAC	
MODIFICACIÓN	
N° 22, PLAN REGULADOR COMUNAL DE RANCAGUA DECLARATORIA INMUEBLES DE CONSERVACIÓN HISTÓRICA "PARROQUIA IGLESIA SAN FRANCISCO DE ASÍS"	
CONTENIDO	
· ELEVACIONES · CORTES	
FIRMAS	
COLOBOA	
DPTO. DE PATRIMONIO Y TURISMO	
C.O.DIFICACIÓN	
ANTECEDENTES	
CÓDIGO : ICH-002/L 02/02	ROL DE AVALÚO : 103-24 / 103-25
LEVANTAMIENTO : NOVIEMBRE 2019	DIRECCIÓN : ESTADO Nº 766
ESCALA : INDICADAS	
LÁMINA	
L - 02/02	