


PLANTA ARQUITECTURA
ESC: 1/50

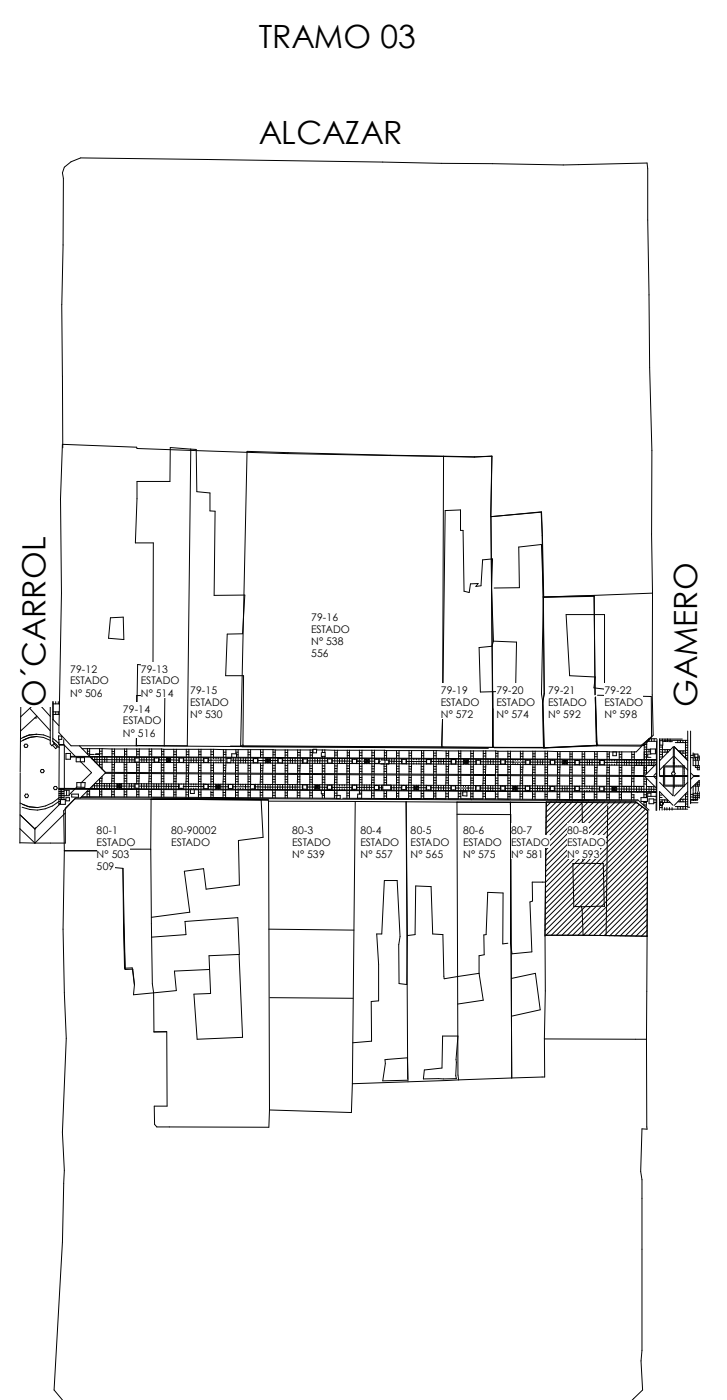

CAMPOS
UBICACIÓN
S/E REFERENCIA LÁMINA:
MOD. PRC N°22 / G 02-03

ILUSTRE MUNICIPALIDAD DE RANCAGUA SECLAC	
TÍTULO	
MODIFICACIÓN AL PLAN REGULADOR COMUNAL DE RANCAGUA N°22	
DECLARACIÓN DE ZONA DE CONSERVACIÓN HISTÓRICA EJE ESTADO Y ZONA DE AVORTIGUACIÓN Y DECLARACIÓN DE 21 INMUEBLES DE CONSERVACIÓN HISTÓRICA CONTENIDAS DENTRO DEL ÁREA DE ESTUDIO	
CONTENIDO	
- PLANTA - UBICACIÓN	
FIRMAS	
SECRETARÍA REGIONAL MINISTERIAL DE LA VIVIENDA Y URBANISMO DE LA SEXTA REGIÓN	
FRANCISCO BABANAL GONZÁLEZ SEREMI MINVI	PATRICIO OLATE CORREA ARQUITECTO JEFE UNIDAD DE DESARROLLO URBANO
ILUSTRE MUNICIPALIDAD DE RANCAGUA	
EDUARDO SOTO ROMERO ALCALDE DE RANCAGUA	CARLOS MORALES LARA SECRETARIO MUNICIPAL
RAMUNDO AGLIATI MARCHANT ARQUITECTO DIRECTOR DE SECLAC	ANDRÉS CACERES ALARCON ASESOR URBANISTA
COLABORA	
DPTO. DE PATRIMONIO Y TURISMO SECLAC	
PATRICIO LETELIER ELGUETA ARQUITECTO JEFE DE DEPARTAMENTO	ORLANDO FAUNDEZ RIVAS ARQUITECTO
ALEJANDRO ELTON NECOCHEA ARQUITECTO	DANIELA BERNALES ANGUITA DIBUJANTE TÉCNICO
EMILIO QUINTANA AHUMADA DIBUJANTE TÉCNICO	DIEGO PIZARRO MOYA DIBUJANTE TÉCNICO
REFERENCIA	ANTECEDENTES
CÓDIGO : ICH-010/19 - L 01/02	ROL DE AVALÚO : 80 - 8
LEVANTAMIENTO : ABRIL 2020	DIRECCIÓN : ESTADO 593
ESCALA : INDICADAS	
PRINCIPALIDAD	LÁMINA
RANCAGUA SE VIVE PATRIMONIO Y TURISMO	L 01 / 02