






ELEVACIÓN EJE PASEO ESTADO
ESC: 1/50

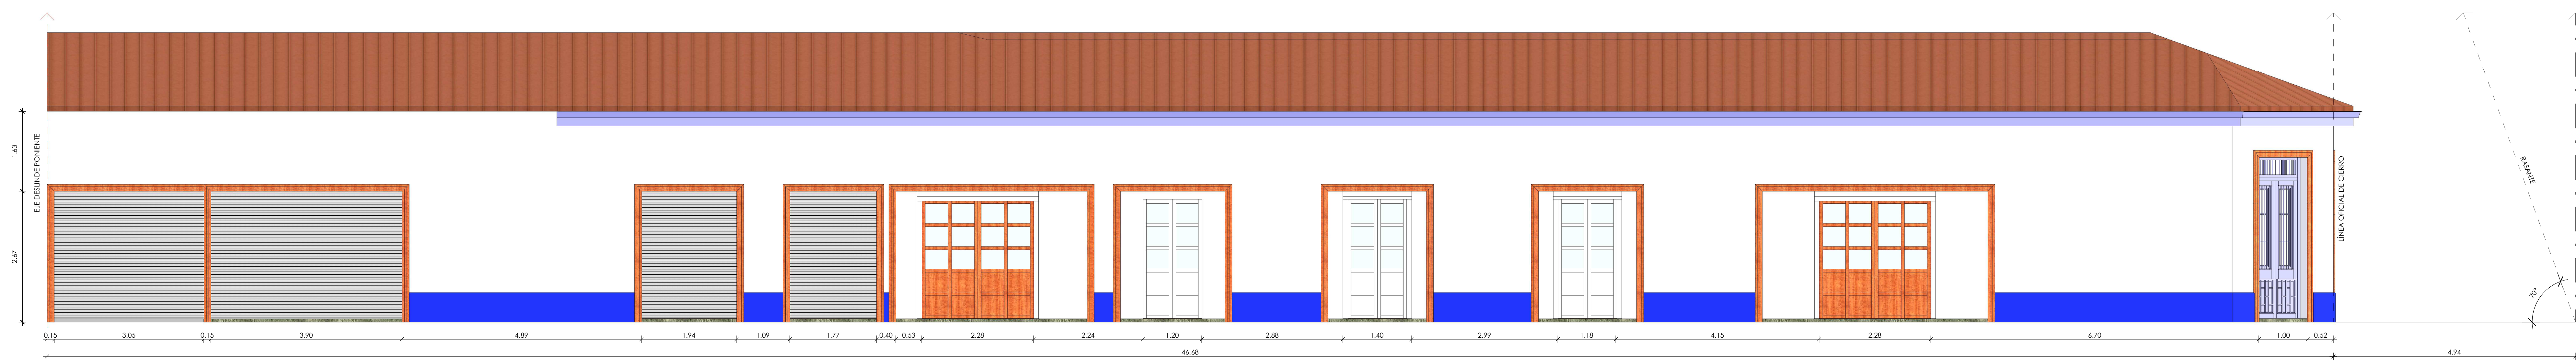

ELEVACIÓN EJE CALLE GAMERO
ESC: 1/50

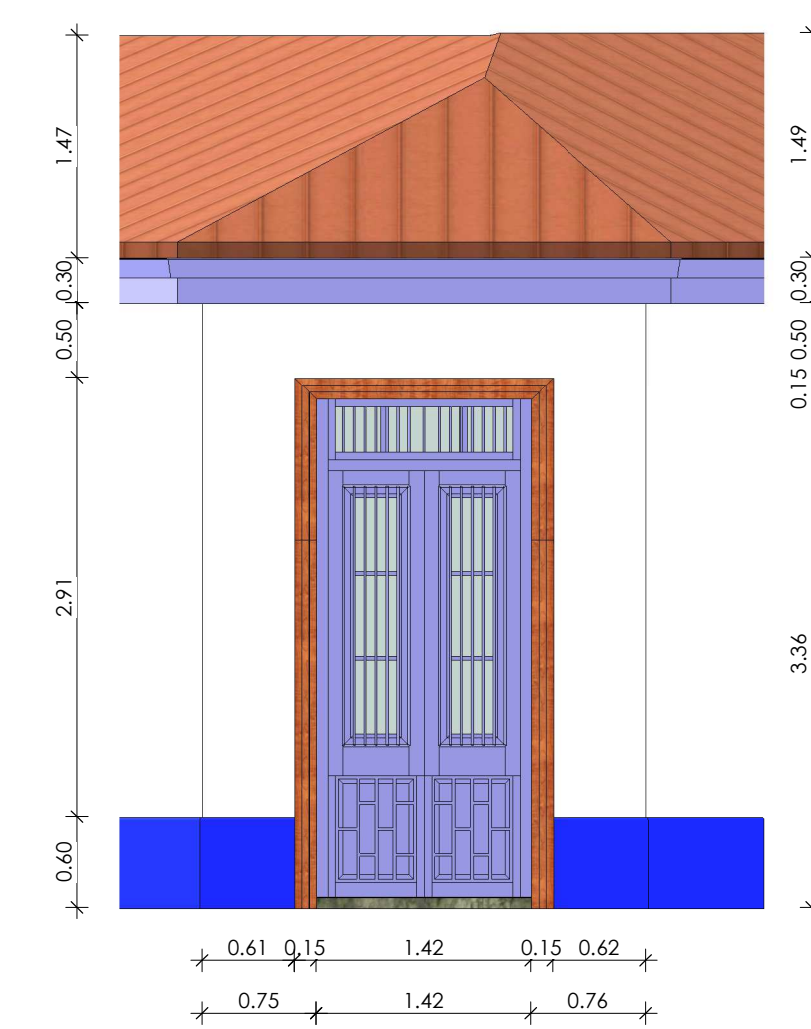

ELEVACIÓN OCHOAVO
ESC: 1/50

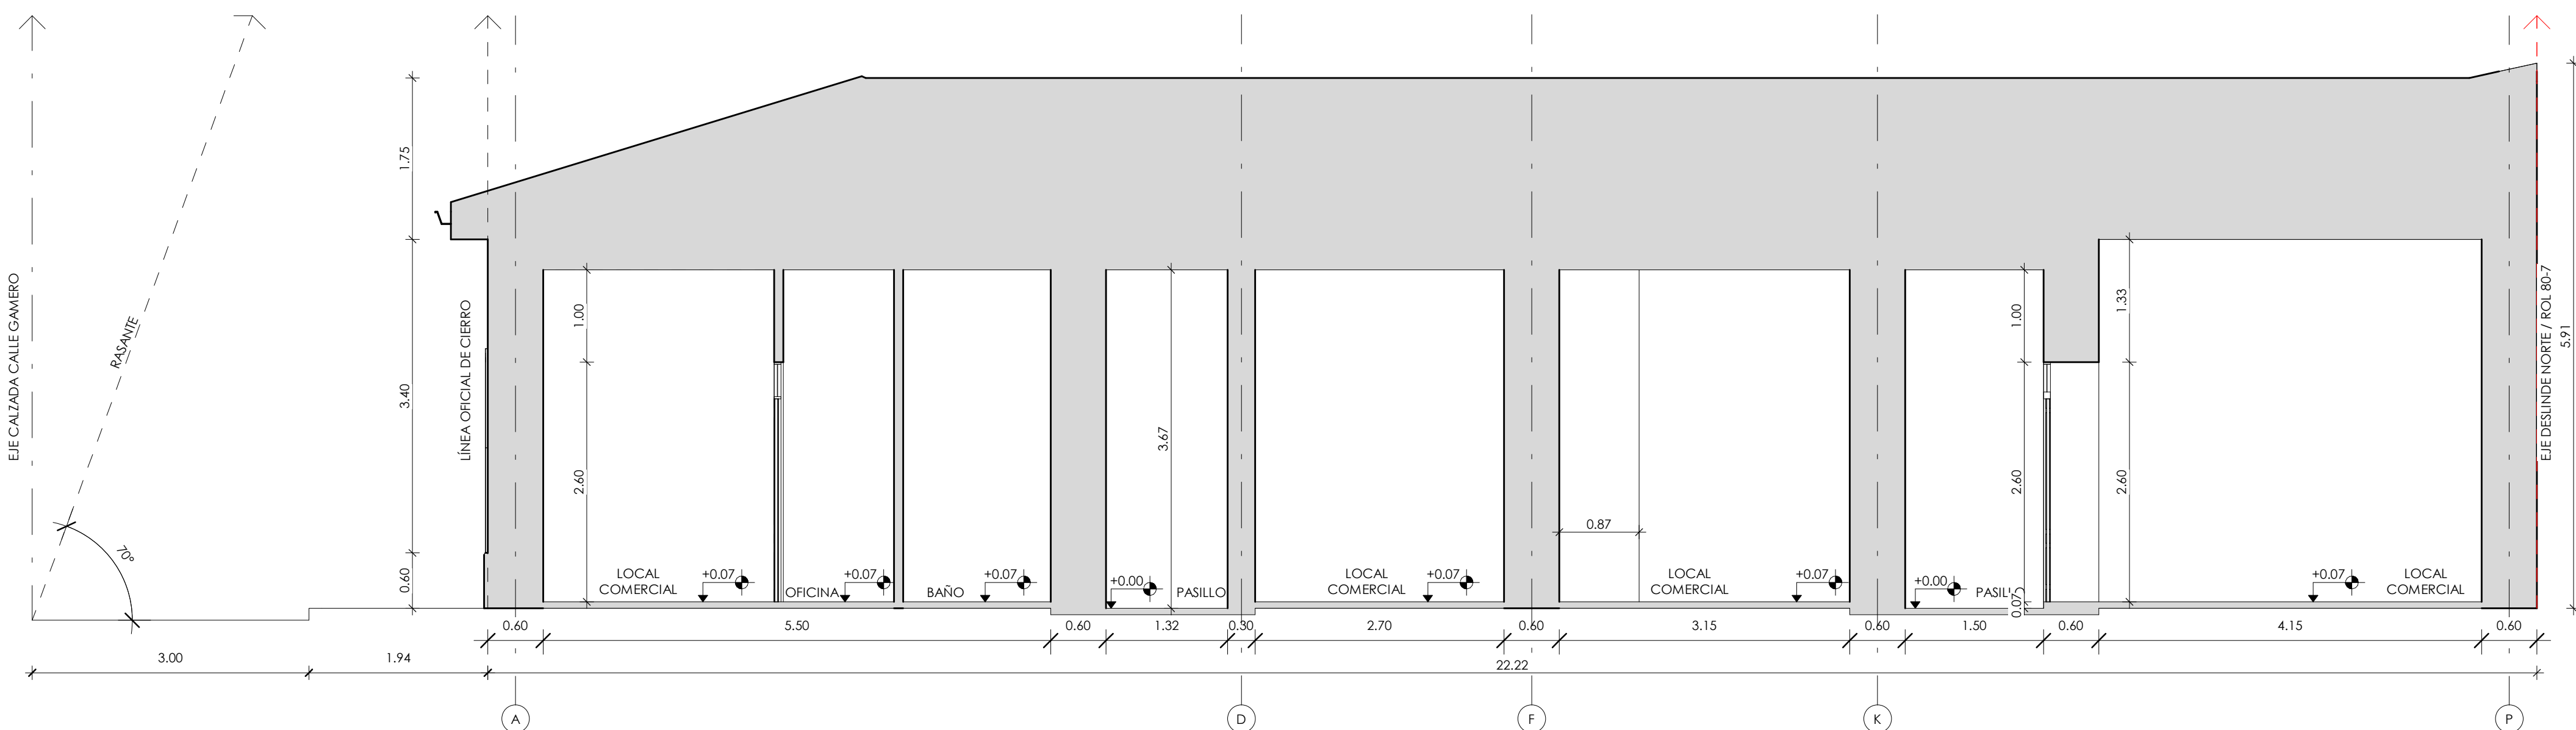

CORTE A
ESC: 1/50



CORTE B
ESC: 1/50


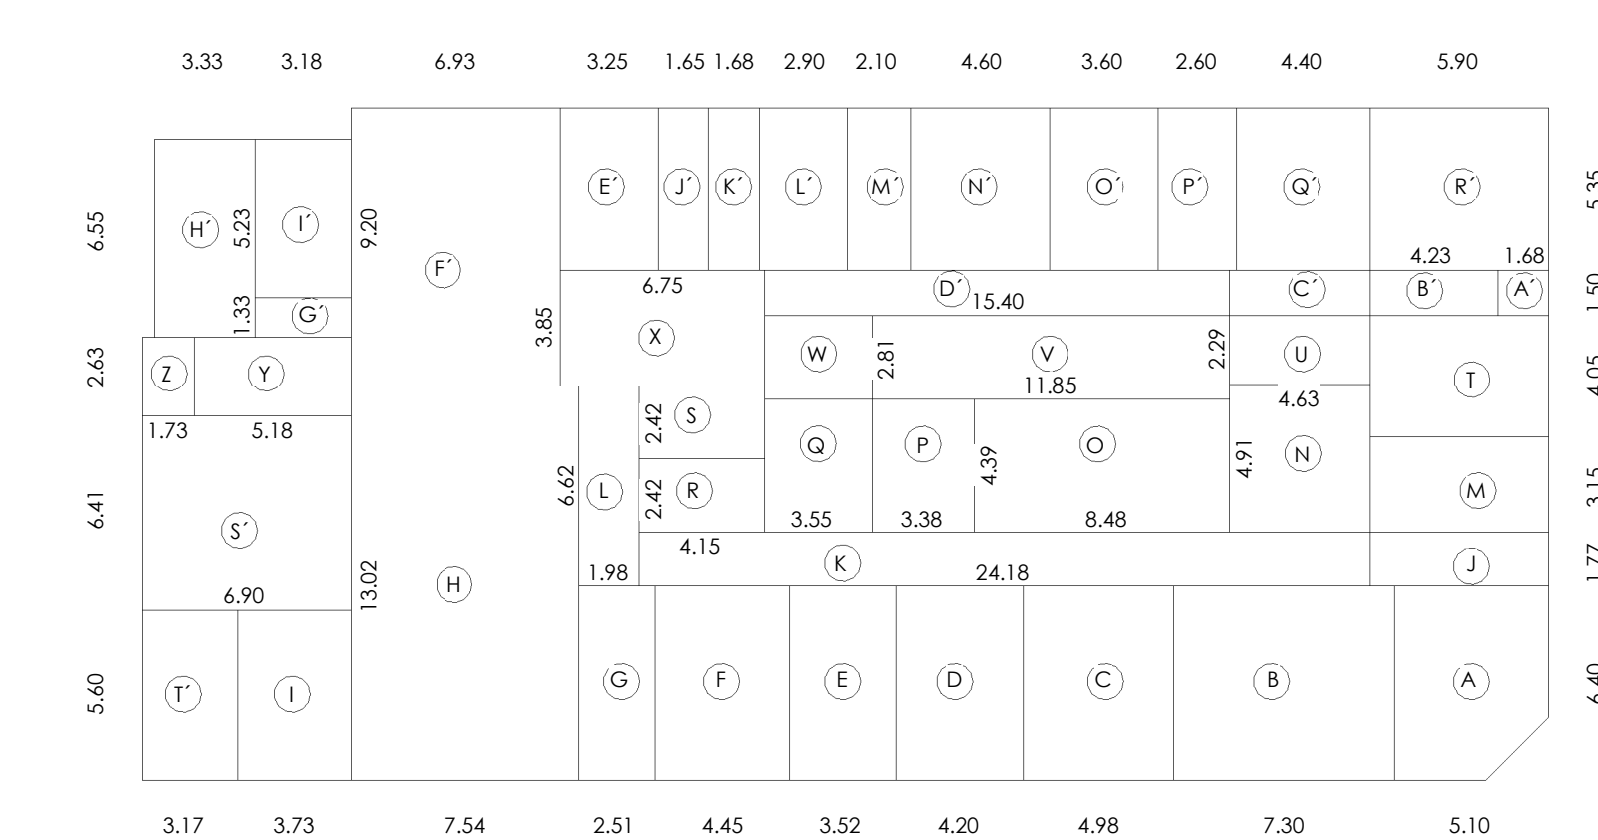



DIAGRAMA DE SUPERFICIE
ESC: 1/250

CUADRO DE SUPERFICIE		
Superficie Poligono	A	30.50 m2
Superficie Poligono	B	46.72 m2
Superficie Poligono	C	31.87 m2
Superficie Poligono	D	26.88 m2
Superficie Poligono	E	22.52 m2
Superficie Poligono	F	28.46 m2
Superficie Poligono	G	16.06 m2
Superficie Poligono	H	98.17 m2
Superficie Poligono	I	20.88 m2
Superficie Poligono	J	10.44 m2
Superficie Poligono	K	42.79 m2
Superficie Poligono	L	13.10 m2
Superficie Poligono	M	18.88 m2
Superficie Poligono	N	22.73 m2
Superficie Poligono	O	37.22 m2
Superficie Poligono	P	14.83 m2
Superficie Poligono	Q	15.58 m2
Superficie Poligono	R	10.04 m2
Superficie Poligono	S	10.04 m2
Superficie Poligono	T	23.89 m2
Superficie Poligono	U	10.40 m2
Superficie Poligono	V	33.29 m2
Superficie Poligono	W	9.97 m2
Superficie Poligono	X	25.98 m2
Superficie Poligono	Y	13.62 m2
Superficie Poligono	Z	4.55 m2
Superficie Poligono	A'	2.52 m2
Superficie Poligono	B'	6.34 m2
Superficie Poligono	C'	6.94 m2
Superficie Poligono	D'	23.10 m2
Superficie Poligono	E'	17.38 m2
Superficie Poligono	F'	63.75 m2
Superficie Poligono	G'	4.22 m2
Superficie Poligono	H'	21.81 m2
Superficie Poligono	I'	16.63 m2
Superficie Poligono	J'	8.82 m2
Superficie Poligono	K'	8.98 m2
Superficie Poligono	L'	8.98 m2
Superficie Poligono	M'	15.51 m2
Superficie Poligono	N'	11.23 m2
Superficie Poligono	O'	24.61 m2
Superficie Poligono	P'	19.26 m2
Superficie Poligono	Q'	13.91 m2
Superficie Poligono	R'	23.54 m2
Superficie Poligono	S'	31.54 m2
Superficie Poligono	T'	44.22 m2
Superficie Poligono	U'	17.75 m2
TOTAL SUPERFICIE		1006.58 m2

CUADRO DE SUPERFICIE
S/E

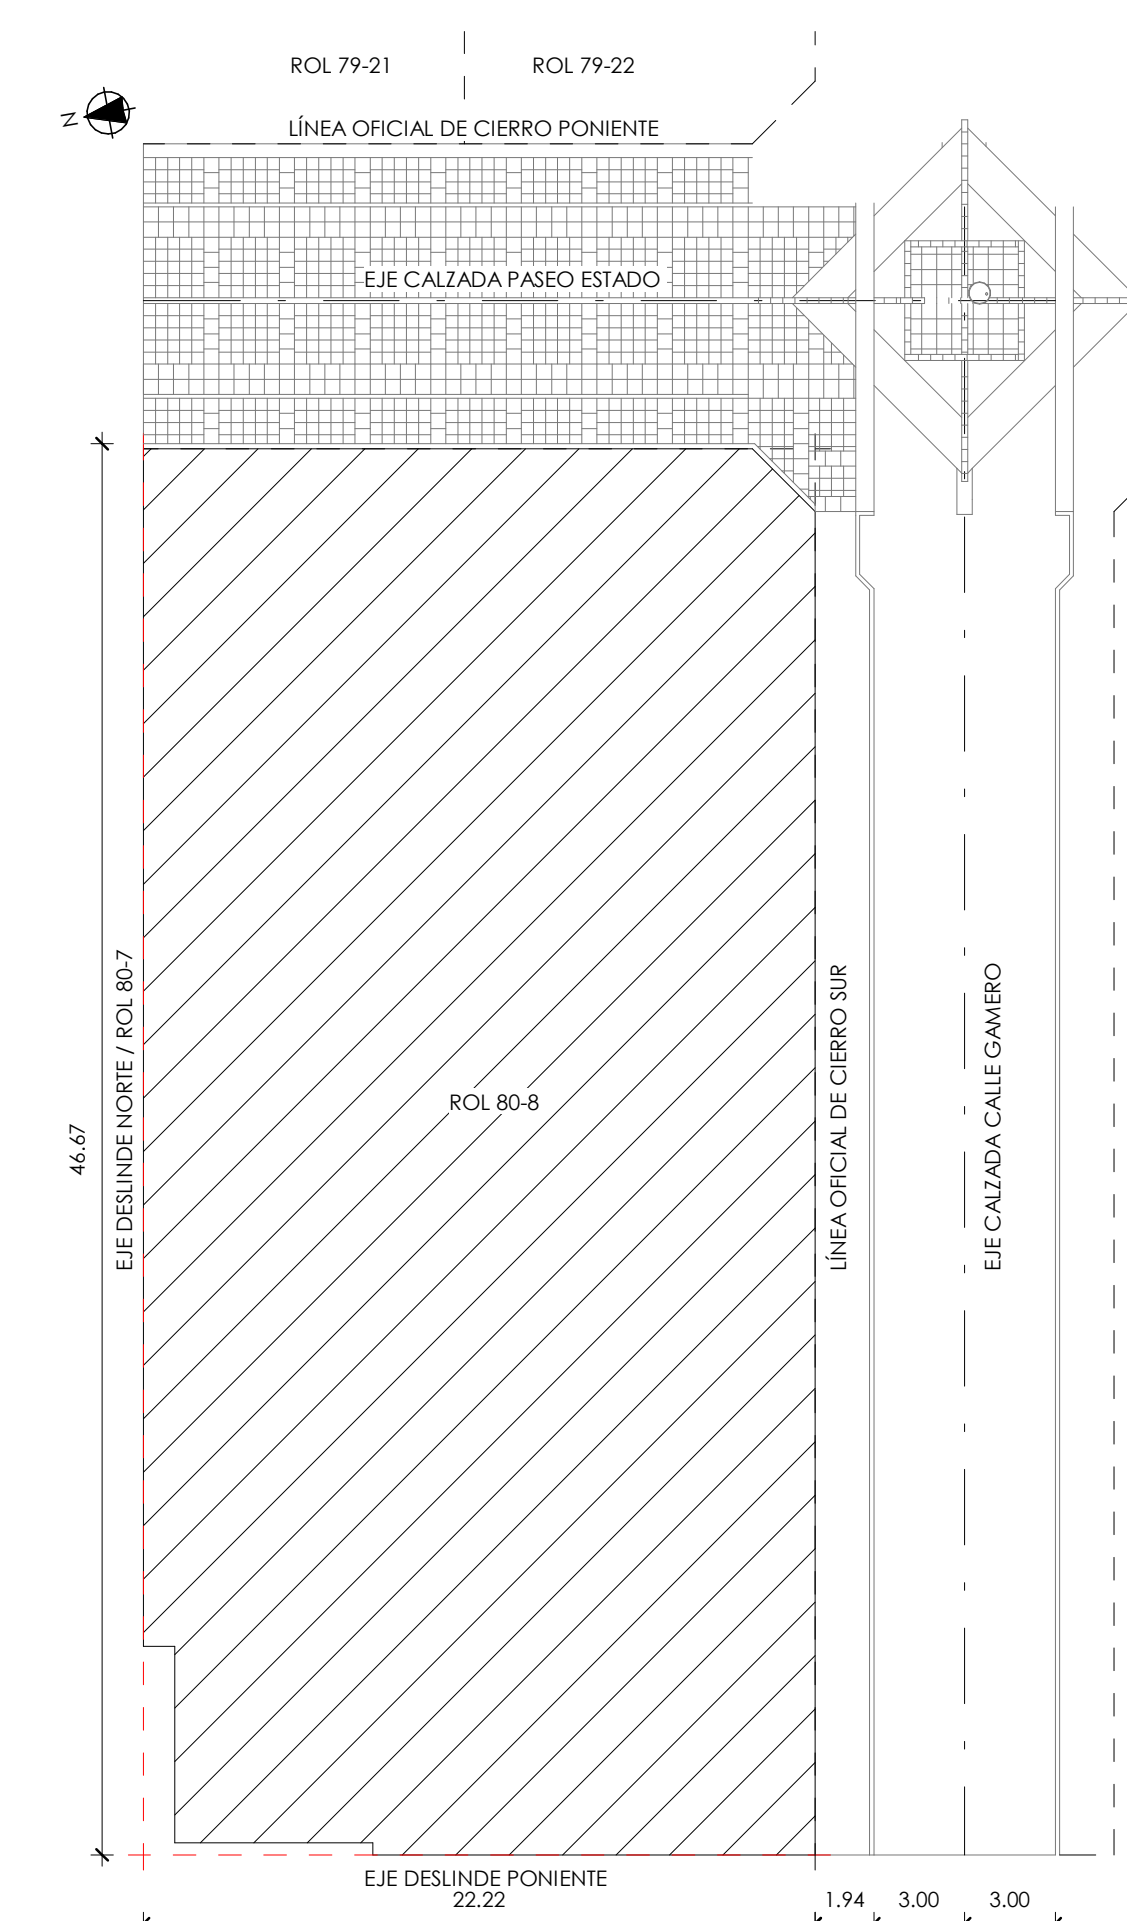

EMPLAZAMIENTO
ESC: 1/250

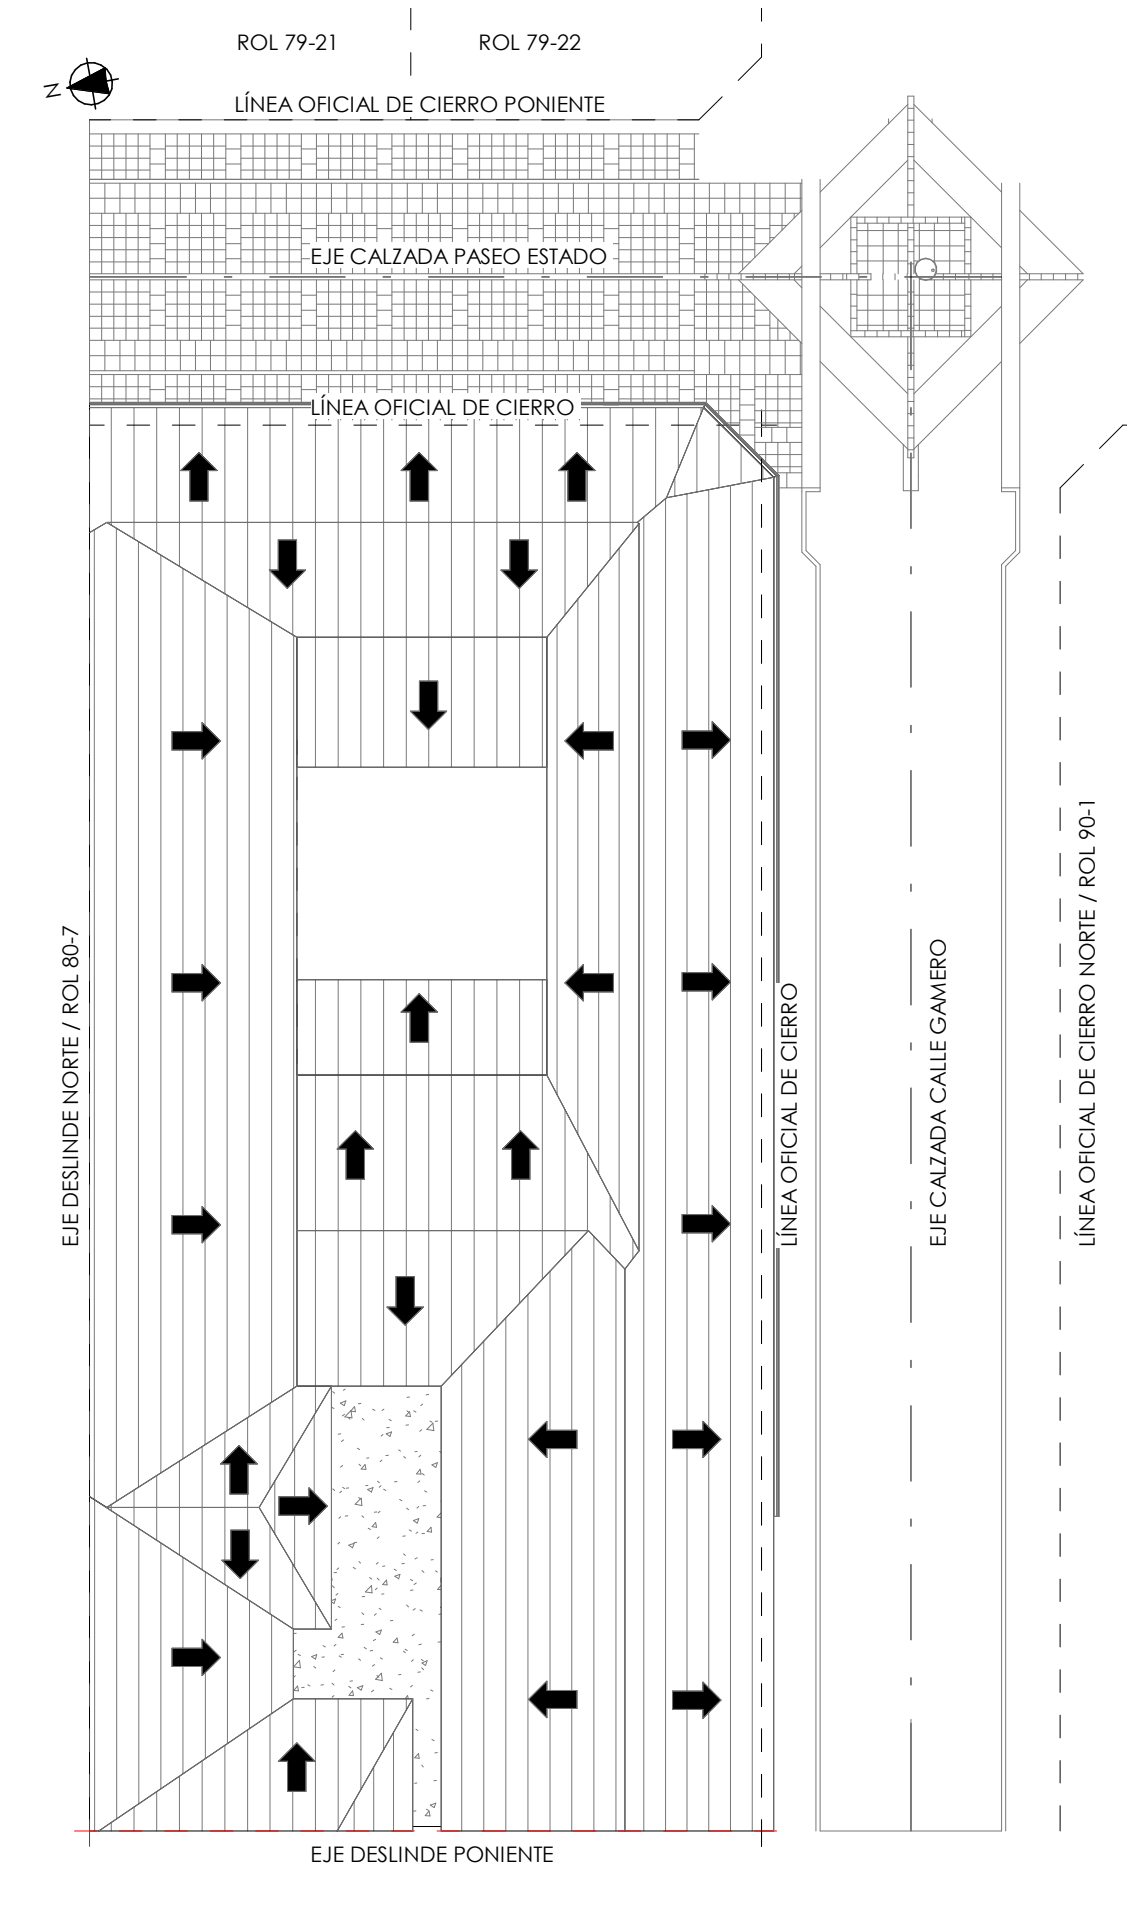

PLANTA CUBIERTA
ESC: 1/250

ILUSTRE MUNICIPALIDAD DE RANCAGUA
SECPLAC

TÍTULO
MODIFICACIÓN AL PLAN REGULADOR COMUNAL
DE RANCAGUA N° 22
DECLARACIÓN DE ZONA DE CONSERVACIÓN HISTÓRICA EJE ESTADO Y
ZONA DE AMORTIGUACIÓN Y DECLARACIÓN DE 21 INMUEBLES DE
CONSERVACIÓN HISTÓRICA CONTENIDOS DENTRO DEL ÁREA DE ESTUDIO

C O N T E N I D O
- ELEVACIONES - CUBIERTA
- CORTES - CUADRO DE SUPERFICIE
- EMPLAZAMIENTO - DIAGRAMA DE SUPERFICIE

F I R M A S
SECRETARÍA REGIONAL MINISTERIAL
DE LA VIVIENDA Y URBANISMO DE LA SEXTA REGIÓN

FRANCISCO RABANAL GONZÁLEZ
JEFE DE DEPARTAMENTO

PATRICIO OLATE GORRÍA
ARQUITECTO
JEFE UNIDAD DE DESARROLLO URBANO

ILUSTRE MUNICIPALIDAD DE RANCAGUA

EDUARDO BOTO POMERO
ALCAIDE DE RANCAGUA

CARLOS MORALES LARA
SECRETARIO MUNICIPAL

RAMUNDO AGUIAR MARCHANT
ARQUITECTO DIRECTOR DE SECPLAC

ANDRÉS CÁCERES ALARCON
ABOGADO URBANISTA

C O L A B O R A
DPTO. DE PATRIMONIO Y TURISMO
SECPLAC

PATRICIO LETELLIER ELGUETA
ARQUITECTO
JEFE DE DEPARTAMENTO

ORLANDO FAJANDES RIVAS
ARQUITECTO

ALEJANDRO ELTON MUÑOCHA
ARQUITECTO

DANIELA BERNALDES ANGUIA
DISEÑADORA TÉCNICA

EMILIO GUINATA ALFARADO
DISEÑADOR TÉCNICO

DESDO ROSARIO MOYA
DISEÑADORA TÉCNICA

R E F E R E N C I A
CÓDIGO : ICH-01019 - L-00102

LEVANTAMIENTO : ABRIL 2020

ESCALA : INDICADAS

A N E X O S
DIRECCIÓN : ESTADO 593

L A M I N A
L 02 / 02