



ELEVACION SUR
ESCALA 1/ 50

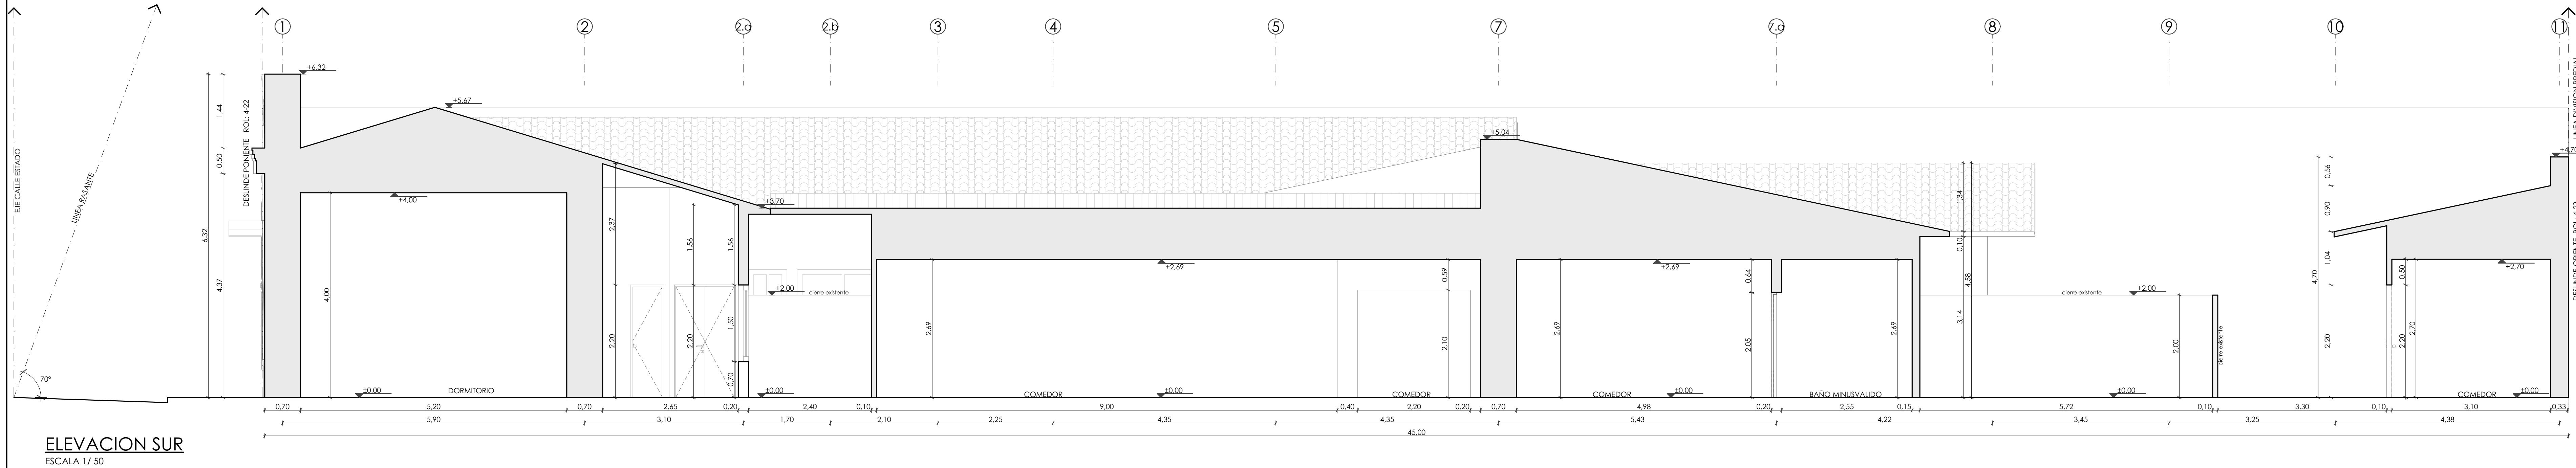

ELEVACION SUR
ESCALA 1/ 50

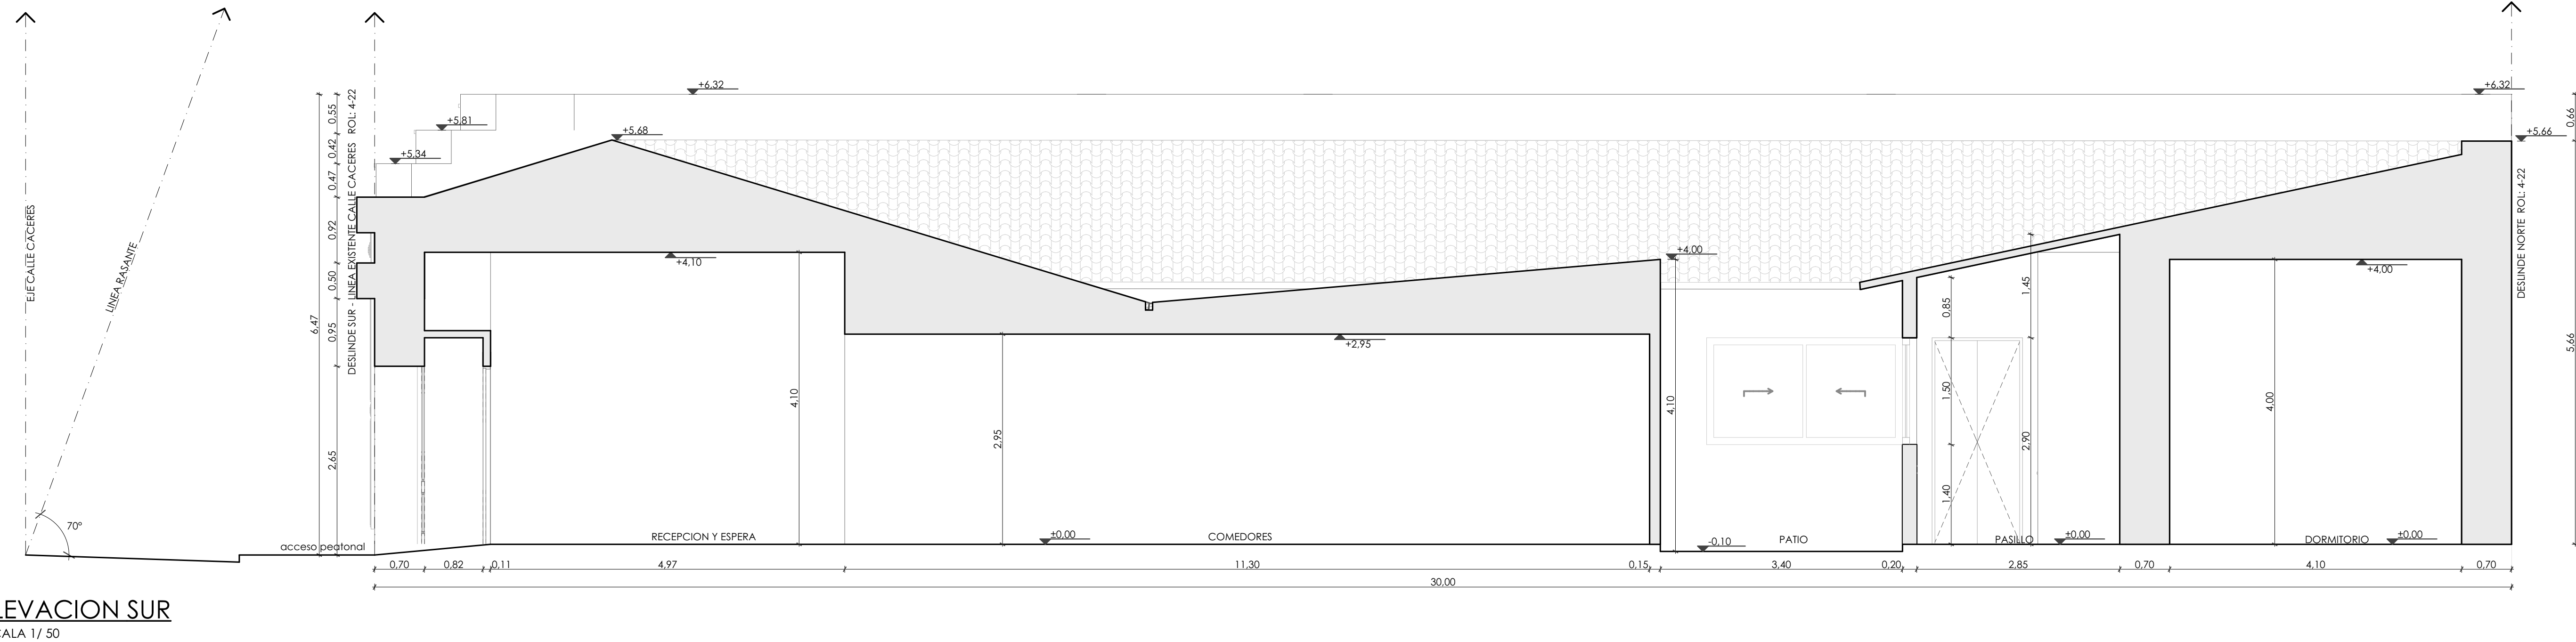

ELEVACION SUR
ESCALA 1/ 50

ILUSTRE MUNICIPALIDAD DE RANCAGUA SECPLAC	
TÍTULO MODIFICACIÓN AL PLAN REGULADOR COMUNAL DE RANCAGUA N°22	
DECLARACIÓN DE ZONA DE CONSERVACIÓN HISTÓRICA EJE ESTADO Y ZONA DE AMORTIGUACIÓN Y DECLARACIÓN DE 21 INMUEBLES DE CONSERVACIÓN HISTÓRICA CONTENIDAS DENTRO DEL ÁREA DE ESTUDIO	
CONTENIDO ELEVACION SUR CORTE A-A CORTE B-B	
FIRMAS SECRETARÍA REGIONAL MINISTERIAL DE LA VIVIENDA Y URBANISMO DE LA SEXTA REGIÓN	
FRANCISCO RABANAL GONZÁLEZ SEREMI MVRVU	PATRICIO OLATE CORREA JEFE UNIDAD DE DESARROLLO URBANO
ILUSTRE MUNICIPALIDAD DE RANCAGUA	
EDUARDO SOTO ROMERO ALCALDE DE RANCAGUA	CARLOS MORALES LARA SECRETARIO MUNICIPAL
RAIMUNDO AGUATI MARCHANT ARQUITECTO DIRECTOR DE SECPLAC	ANDRÉS CACERES ALARCÓN ASISOR URBANISTA
COLABORA DPTO. DE PATRIMONIO Y TURISMO SECPLAC	
PATRICIO LETELIER ELGUETA ARQUITECTO JEFE DE DEPARTAMENTO	ORLANDO FAUNDEI RIVAS ARQUITECTO
ALEJANDRO ELTON NECOCHEA ARQUITECTO DIBUJANTE TÉCNICO	DANIELA BERNALES ANGUITA DIBUJANTE TÉCNICO
EMILIO QUINTANA AHUMADA DIBUJANTE TÉCNICO	DIEGO IGNACIO PIZARRO MOYA DIBUJANTE TÉCNICO
REFERENCIA	ANTECEDENTES
CÓDIGO : ICH - 018 /19- L 04/04	ROL DE AVALÚO : 4/22
LEVANTAMIENTO : DICIEMBRE 2019	DIRECCIÓN : ESTADO N° 90
ESCALA : INDICADAS	
L Á M I N A	
RANCAGUA DE VIVA PATRIMONIO Y TURISMO	
L - 04 / 04	