



CUADRO DE SUPERFICIE		
Superficie Poligono	A	54.67 m ²
Superficie Poligono	B	1.0 m ²
Superficie Poligono	C	36.25 m ²
Superficie Poligono	D	14.99 m ²
Superficie Poligono	E	82.04 m ²
Superficie Poligono	F	77.79 m ²
Superficie Poligono	G	17.24 m ²
Superficie Poligono	H	76.64 m ²
Superficie Poligono	I	19.04 m ²
Superficie Poligono	J	27.26 m ²
Superficie Poligono	K	74.82 m ²
Superficie Poligono	L	4.20 m ²
TOTAL SUPERFICIE		494.98 m ²


DIAGRAMA DE SUPERFICIE
ESCALA 1:150

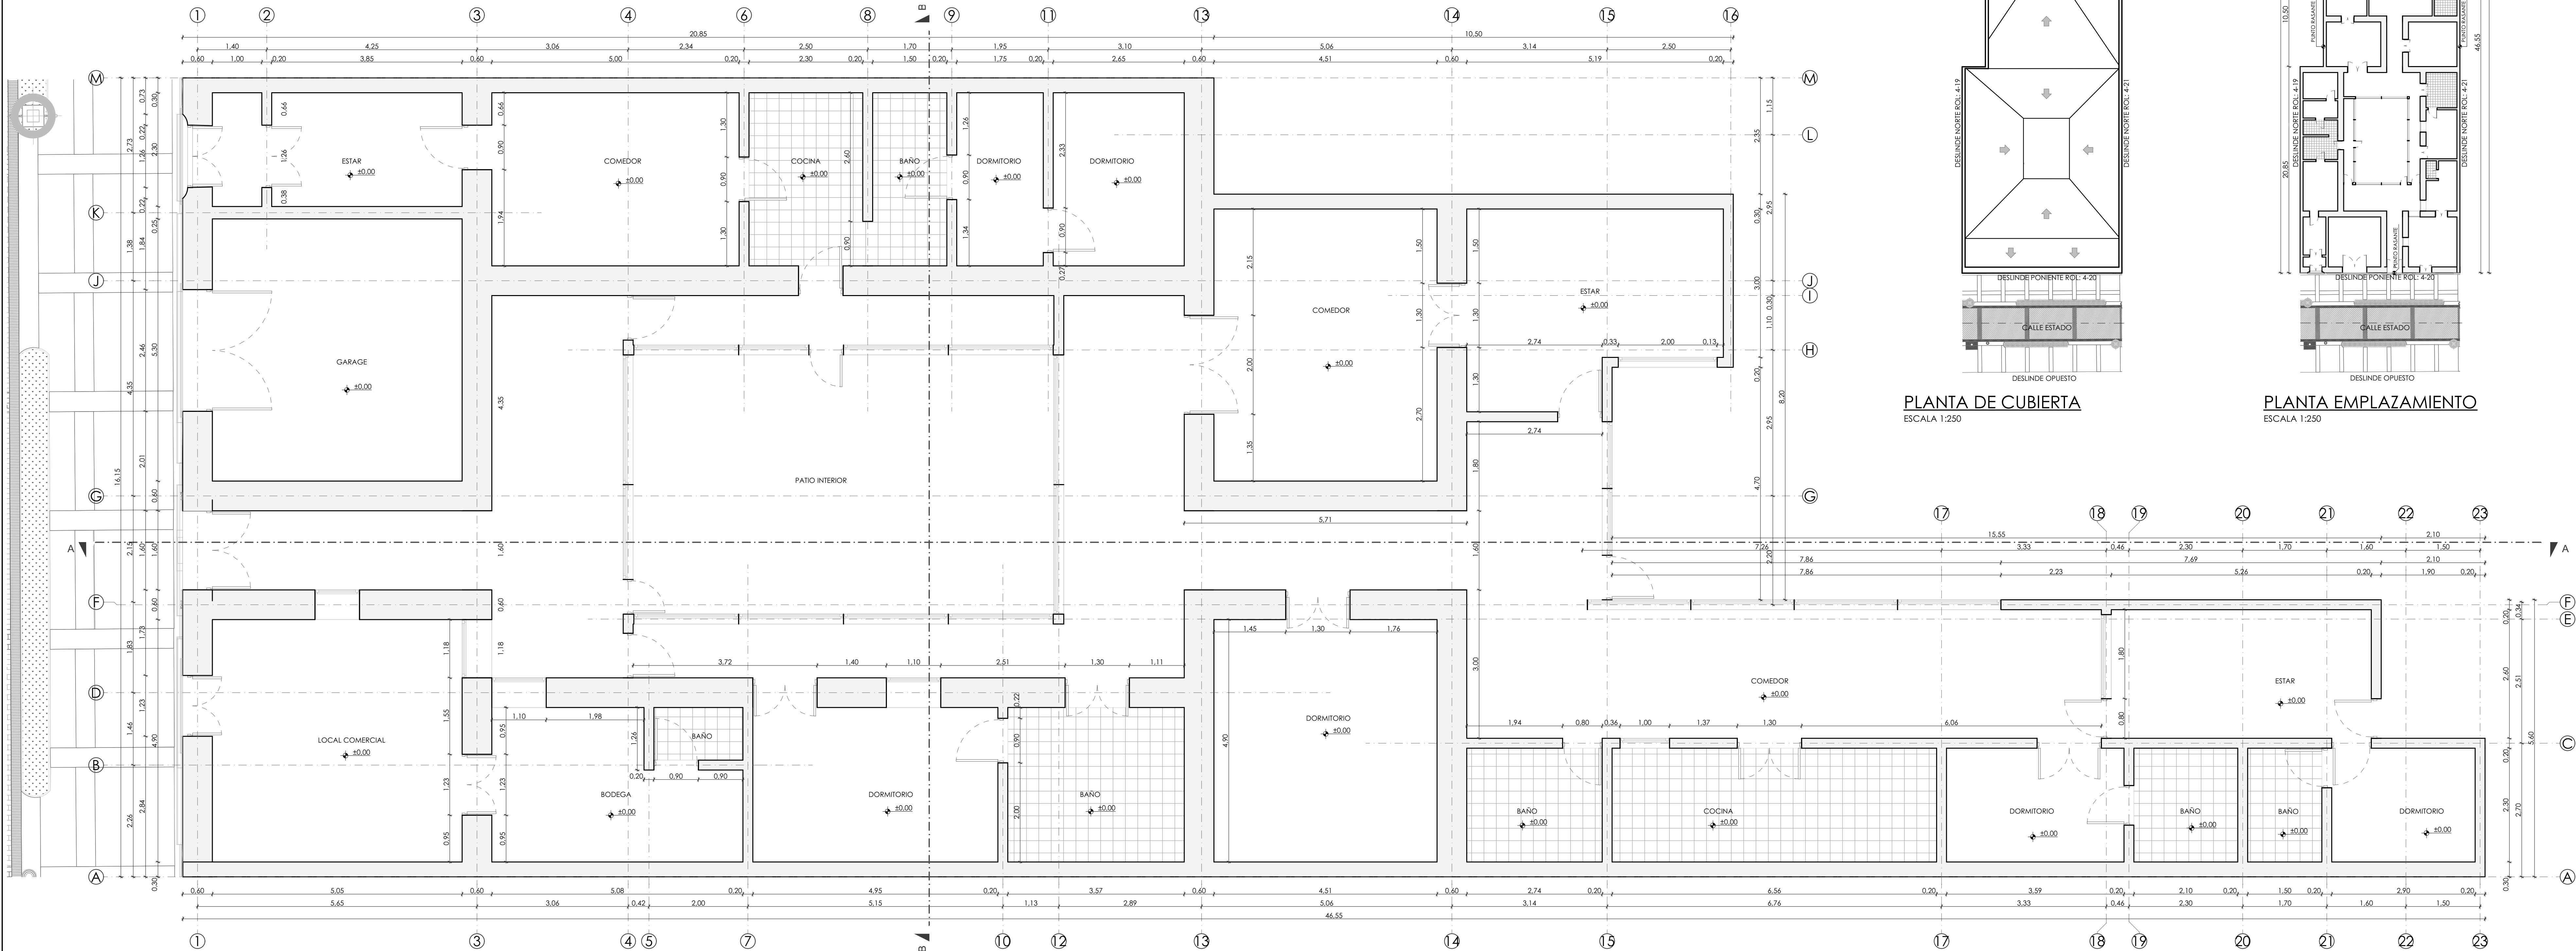


PLANTA DE ARQUITECTURA
ESCALA 1:50

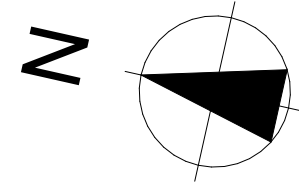

PLANTA DE CUBIERTA
ESCALA 1:250

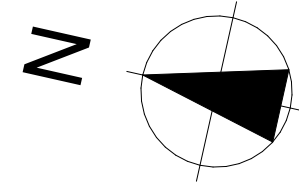

PLANTA EMPLAZAMIENTO
ESCALA 1:250

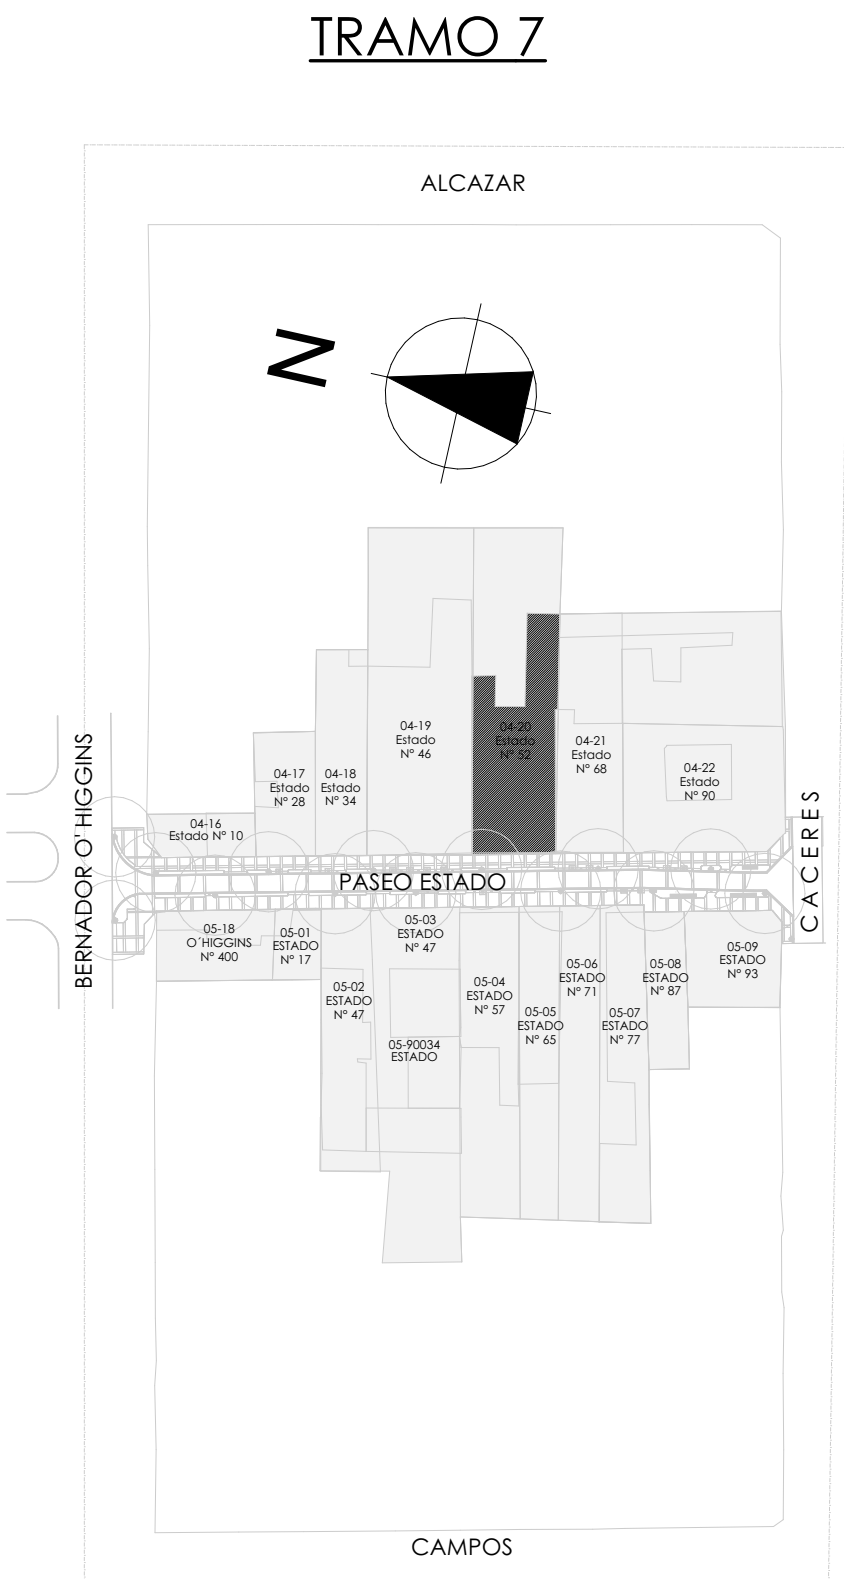

UBICACION
REFERENCIA LAMINA: MNOD, PRC N°22 / G 02-03

ILUSTRE MUNICIPALIDAD DE RANCAGUA SEC PLAC	
TITULO MODIFICACIÓN AL PLAN REGULADOR COMUNAL DE RANCAGUA N°22 DECLARACIÓN DE ZONA DE CONSERVACIÓN HISTÓRICA EJE ESTADO Y ZONA DE AMORTIGUACIÓN Y DECLARACIÓN DE 21 INMUEBLES DE CONSERVACIÓN HISTÓRICA CONTENIDAS DENTRO DEL ÁREA DE ESTUDIO	
CONTENIDO PLANTA DE ARQUITECTURA PLANTA DE CUBIERTA PLANTA DE EMPLAZAMIENTO DIAGRAMA DE SUPERFICIES CUADRO DE SUPERFICIES UBICACIÓN	
FIRMAS SECRETARÍA REGIONAL MINISTERIAL DE LA VIVIENDA Y URBANISMO DE LA SEXTA REGIÓN	
FRANCISCO RABANAL GONZÁLEZ SEREMI MINVU	PATRICIO OLATE CORREA JEFE UNIDAD DE DESARROLLO URBANO
ILUSTRE MUNICIPALIDAD DE RANCAGUA	
EDUARDO SOTO ROMERO ALCALDE DE RANCAGUA	CARLOS MORALES LARA SECRETARIO MUNICIPAL
RAIMUNDO AGUIARI MARCHANT ARQUITECTO DIRECTOR DE SEC PLAC	ANDRÉS CACERES ALARCÓN ASESOR URBANISTA
COLABORA DPTO. DE PATRIMONIO Y TURISMO SEC PLAC	
PATRICIO LETERIER ELGUETA ARQUITECTO JEFE DE DEPARTAMENTO ALEJANDRO ELTON NECOCHEA ANTROPOLOGO EMILIO QUINTANA AHUMADA DIBUJANTE TECNICO	ORLANDO FAUNDEZ RIVAS ARQUITECTO DANIELA BERNALES ANGUITA DIBUJANTE TECNICO DIEGO IGNACIO PIZARRO MOYA DIBUJANTE TECNICO
REFERENCIA CÓDIGO : ICH-020/19 L01/02 LEVANTAMIENTO : DICIEMBRE 2019 ESCALA : INDICADAS	ANTECEDENTES ROL DE AVALÚO : 4-20 DIRECCIÓN : ESTADO N° 52 L Á M I N A
PATRIMONIO Y TURISMO	